

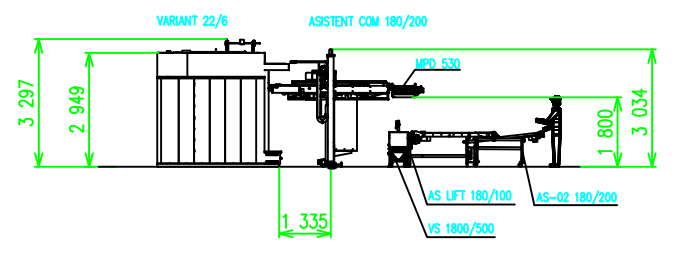


Vedeno do kotelny v 1. PP


DÍRA V PODLAZE
K ÚVODNÍ ÚPRAVĚ ROZMĚRŮ

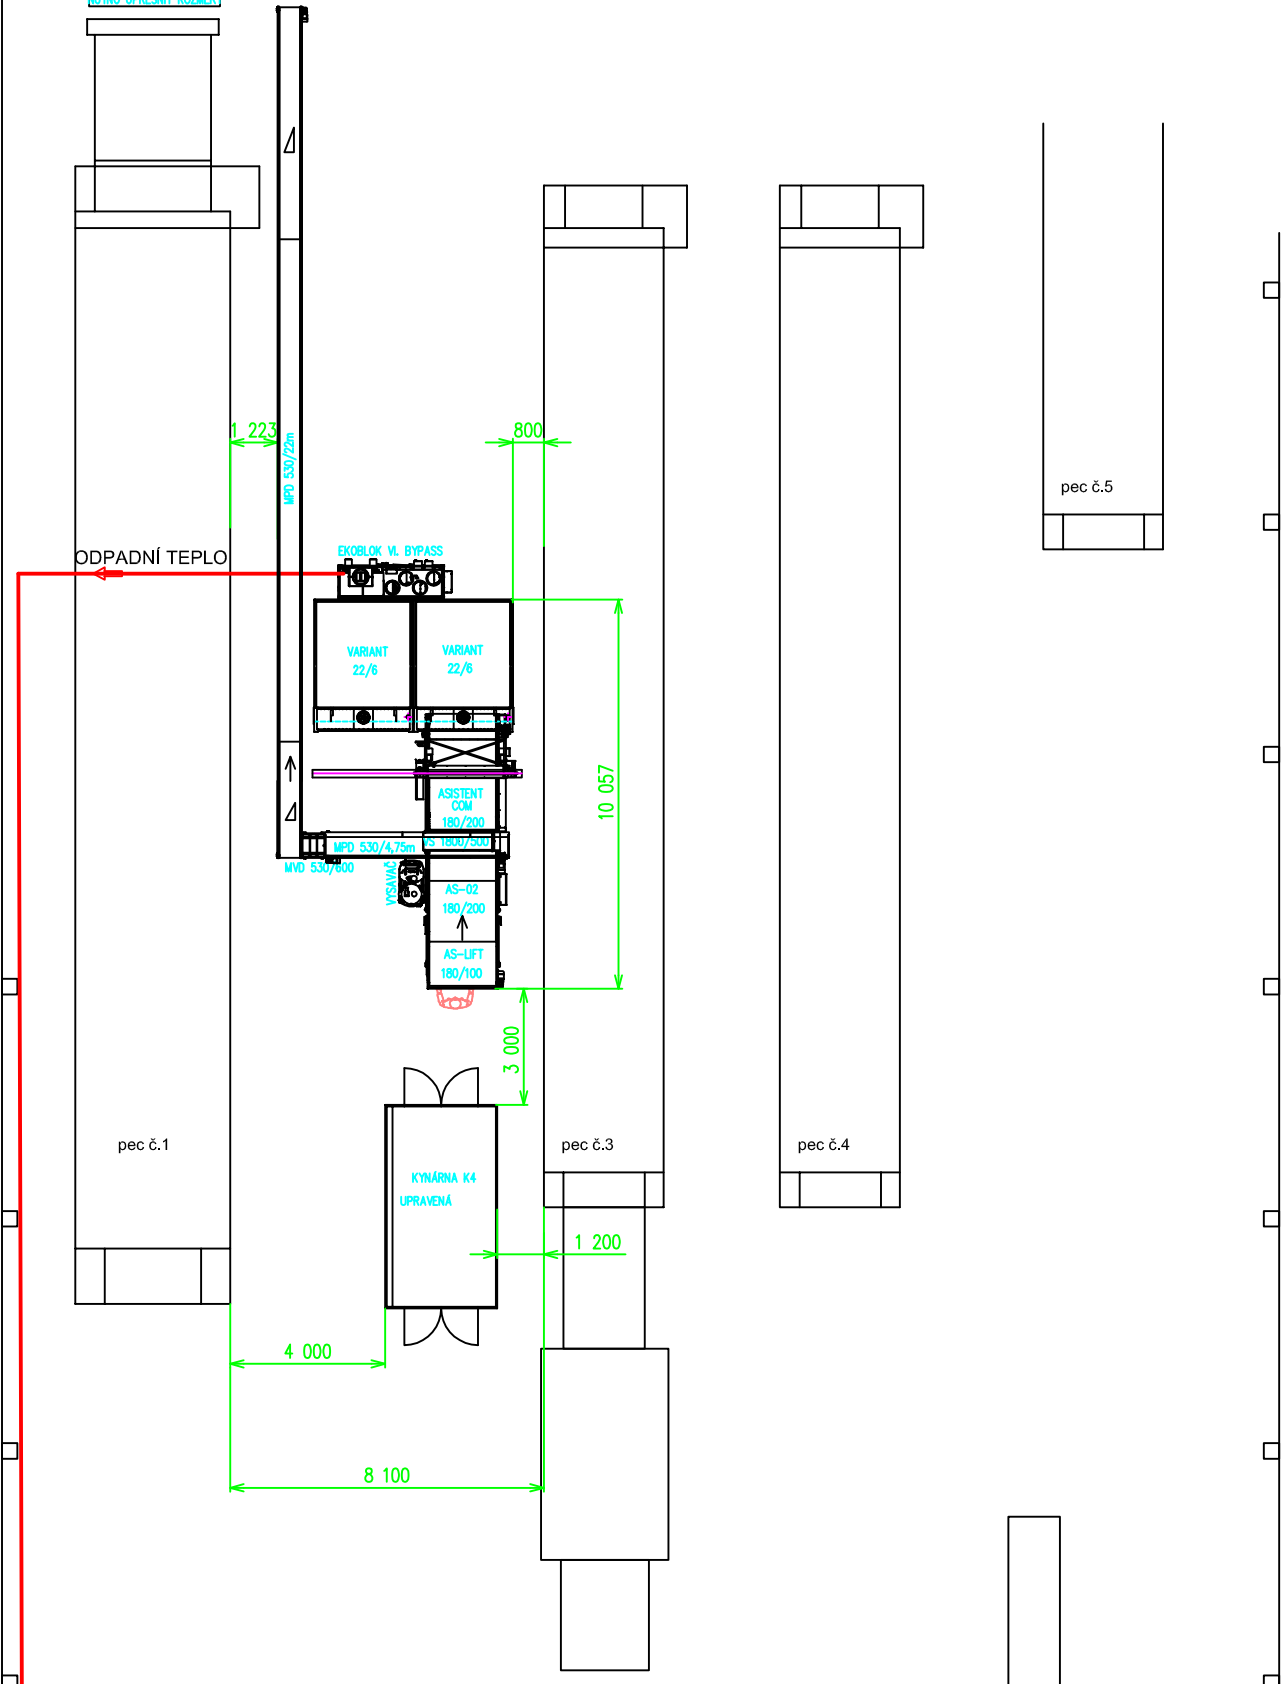

A-A (1:10)

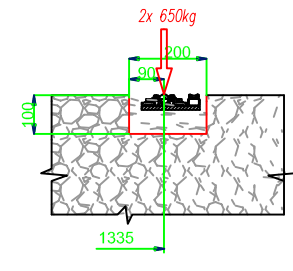

Vedeno do kotelny v 1. PP

| | | | |
|-----------------------------|---|--|-------------------|
| Z M E N A | D P o a t u l i s |  KORNFEL spol. s r. o. 686 14 CEJČ <small>Tento výkres je naším duševním a průmyslovým vlastnictvím.</small> | |
| Kreslil: Ing. Šurjín Michal | Datum: 12.1.2021 | Typ: PEK GROUP - ŠUMPERK | Celková hmotnost: |
| Schválil: | Měřítko: 1:100 | Číslo výkresu: S1511_2 | Úst: |
| Název: NÁVRH TECHNOLOGIE | | Úst: | Úst: |