



FOR CRANE LIFTING

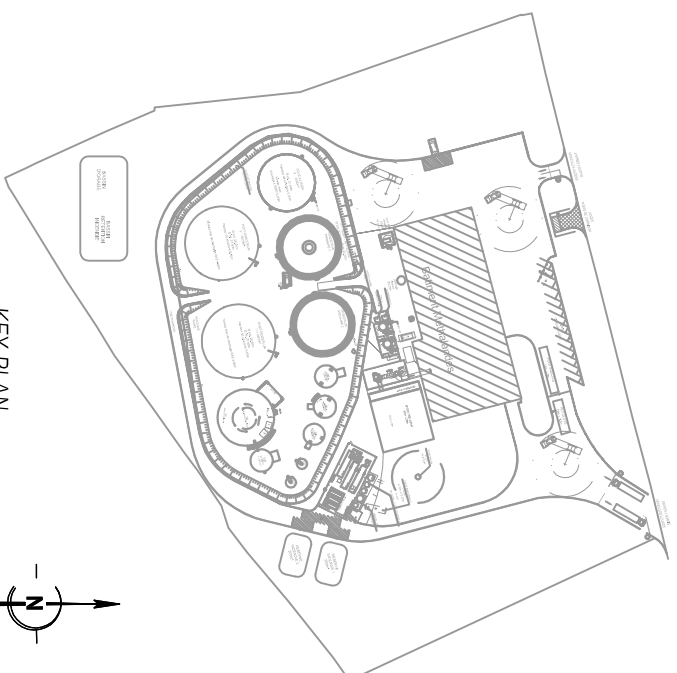

KEY PLAN

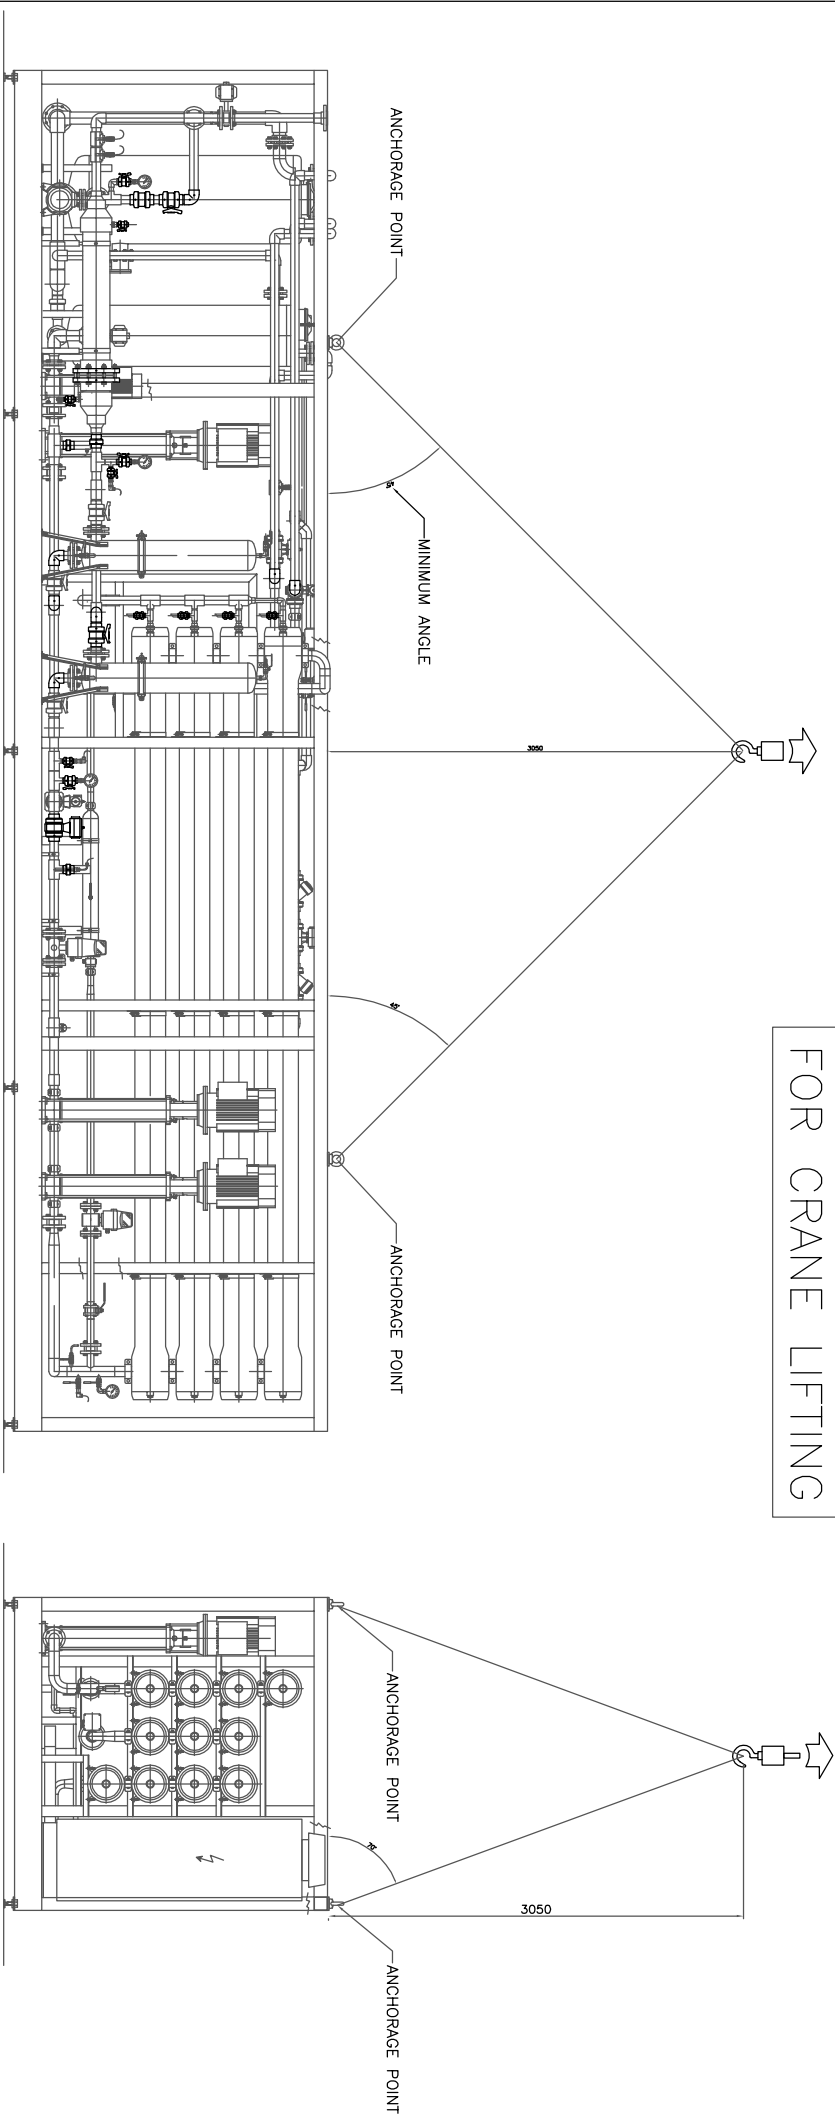

Architecte (Architect)

**ANTHONY BOUQUIN**  
B O U Q U I N  
Z. rue du Langport 69006 Lyon  
Tél: 03 99 80 21 78

Assistant Maître d'œuvre  
(Engineer Assistant)

**CSE**  
Z. rue Turenne  
Tél: 03 99 80 21 78

Contrôleur technique et  
coordinateur SPS and  
health/safety coordinator

Assisté par: **TECAM**  
21 boulevard de la Courbe 202  
Tél: 02 99 80 21 78  
Fax: 02 99 80 21 78

Maître d'ouvrage (Employer)

**METHA LANDES**  
Rue de Cazalis  
40700 HAGEMAU  
Tél : 01.69.80.21.78

Maître d'œuvre (Engineer)

**Eneria REN**  
Rue de Longpont  
91310 MONTLHERY  
Tél : 01.69.80.21.00

LOT 8 - Traitement digestifs (TECAM)

MODIFICATIONS

Author	Validation	Date	Int.
M. Simeu	A. Arquier	10/11/2014	00
			01
			02
			03
			04
			05

CRANE LIFTING RO

**TECAM** s.r.l.  
TECNOLOGIE PER L'AMBIENTE

Via San Marco, 11/c-35129 PADOVA (Italy)  
Tel. +39/049/8070650 Fax +39/049/8072930  
e-mail: info@tecarn.it - web: www.tecam.it

N° de document - Référence Métrésages  
(Document N° - Contrator reference)  
HT-2012-44 7-3 Rev.0

OPC  
Catégorie

DIG  
Émetteur

COU  
Type

02  
Niveau

00  
Index