
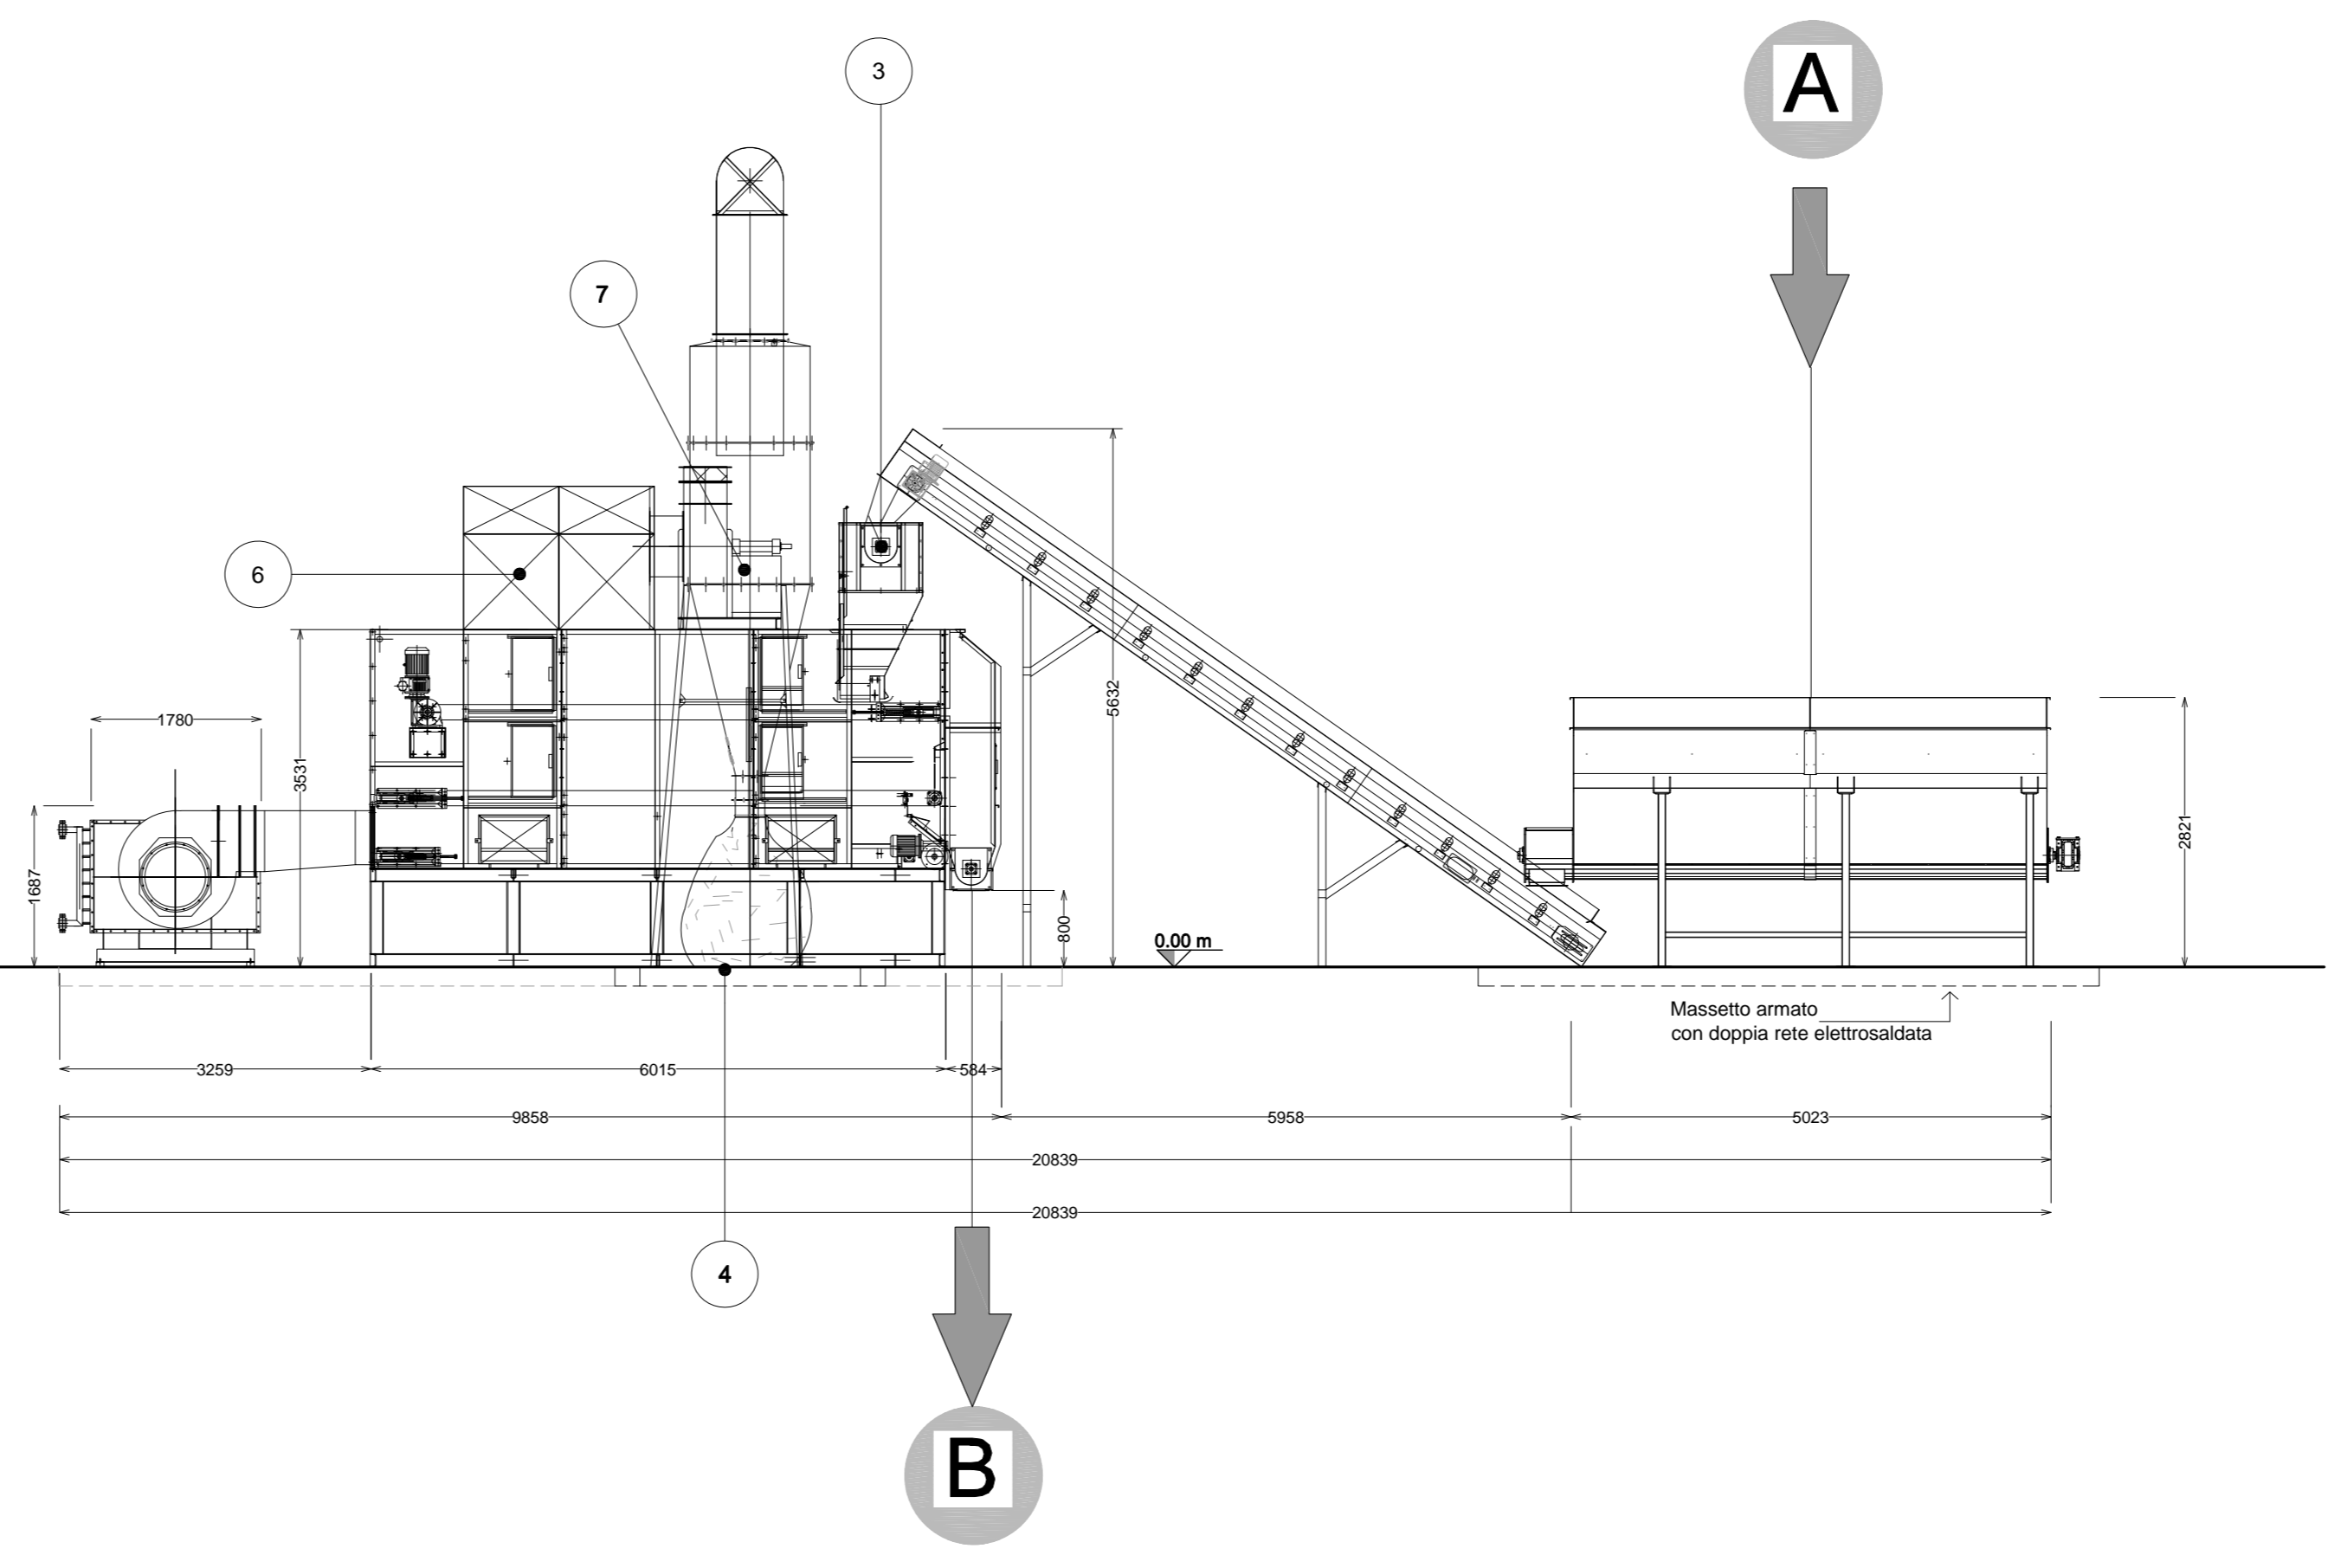


**LEGENDA**

N°	DESCRIZIONE TECNICA
1	Ventilatore aria calda
2	Scambiatore di calore
3	Alimentatore a tramoggia
4	Banco di essiccazione
5	Attrezzatura di scarico
6	Cammino
7	Ventilatore di aspirazione
8	Impianto di ciclizzazione polveri
9	Tramoggia di carico essiccatoio
10	Nastro trasportatore ripresa tramoggia
11	Quadro elettrico di comando

A Entrata materiale Umido   
 B Uscita prodotto secco

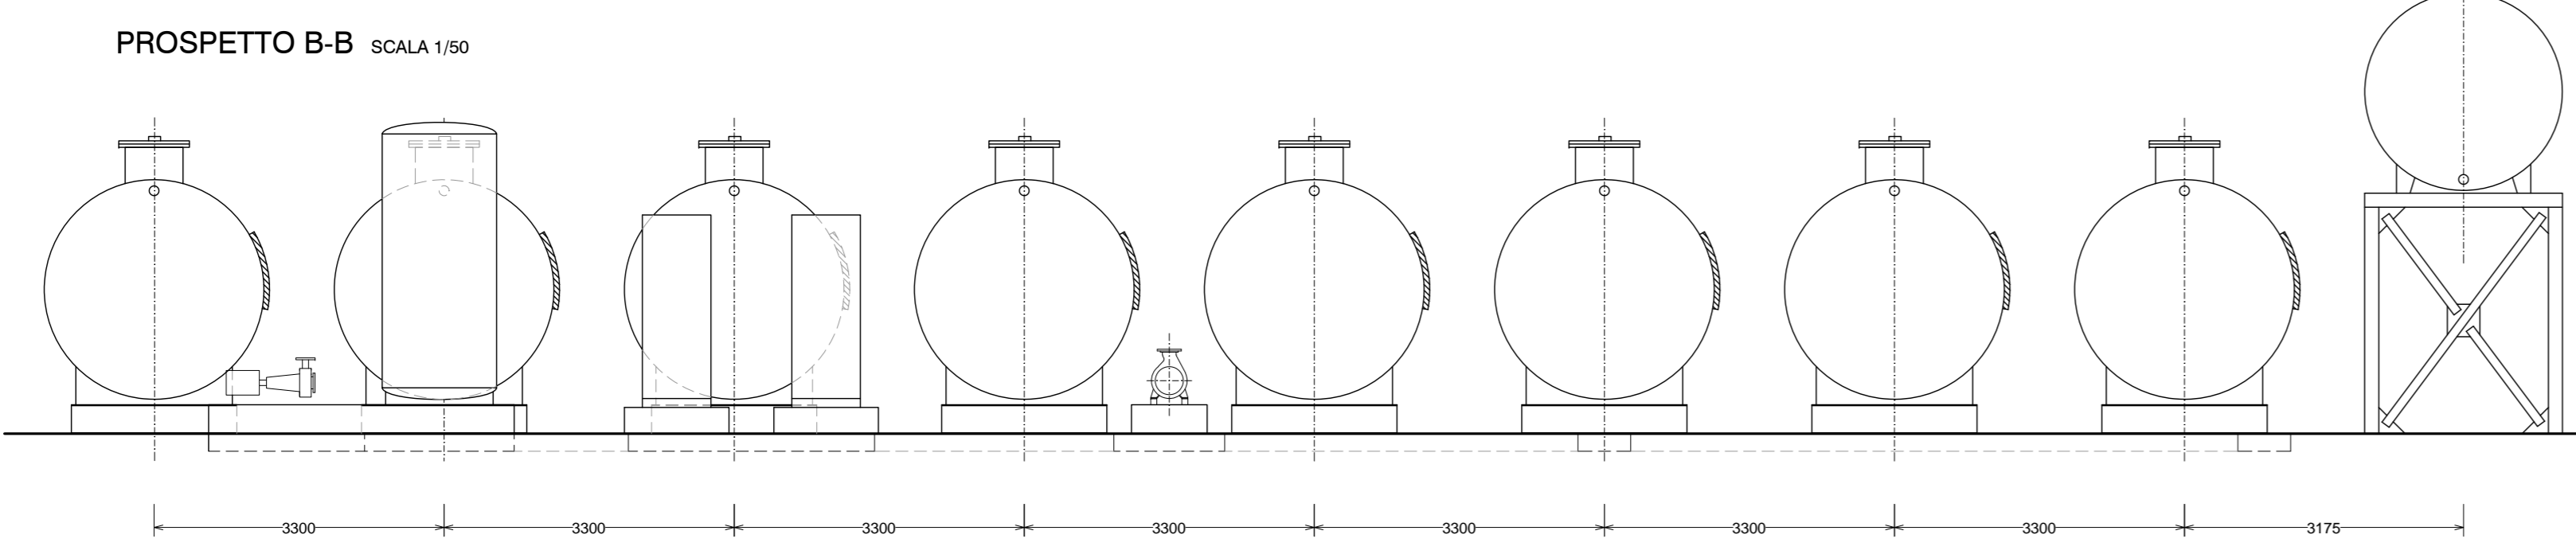

Progetto: REALIZZAZIONE DI UN IMPIANTO PER  
 ESSICCAZIONE DI BIOMASSE  
 PIAANTA, PROSPETTO E SEZIONE IMPIANTO DI ESSICCAZIONE  
 Scala 1:50