

# LABU BUCHRUCKER GMBH

Aschacherstrasse 1  
 A-4100 Ottensheim  
 Tel.: 07234 / 82607


Kunde :  
 Anlagenbezeichnung: BRAU-BLOCK 7,5/15h1  
 Zeichnungsnummer : 11.08.2016  
 Kommission :

Hersteller-Firma 1:	ASCHACHERSTR. 1	Schaltschränke :	
		Einspeisung :	3x400V+N+PE 60A
Hersteller-Firma 2:	4100 OTTENSHEIM	Zuleitung :	5x16
		Steuerspannung :	24VDC
Fabrikat :	BRAU-BLOCK 7,5/15h1	Baujahr :	2016
Type :			
Installationsort :			
Teilebesonderheit :	FU-Rw. Hw., HZ Überw., Schaums., Füllst. Anz.,		
Sonderumwelt :			
Standort :			
Vorschrift :			
Schutzart :			

Projekt Beginn	:	11. Aug. 2016	
Projektverantwortlicher	:		
Letzte Änderung	:	23. Mai. 2019	Höchste Seitenzahl: 25
Letzter Bearbeiter	:	PAL	Anzahl der Seiten : 25


			Datum		LABU BUCHRUCKER	TITELBLATT	11.08.2016	=	
			Bearb.	PAL				+	
			Gepr.	23. Mai. 2019	BRAU-BLOCK 7,5/15h1				B1. 1.2
Änderung	Datum	Name	Norm	Ur spr.	Ers. f.	Ers. d.			25 Bl.



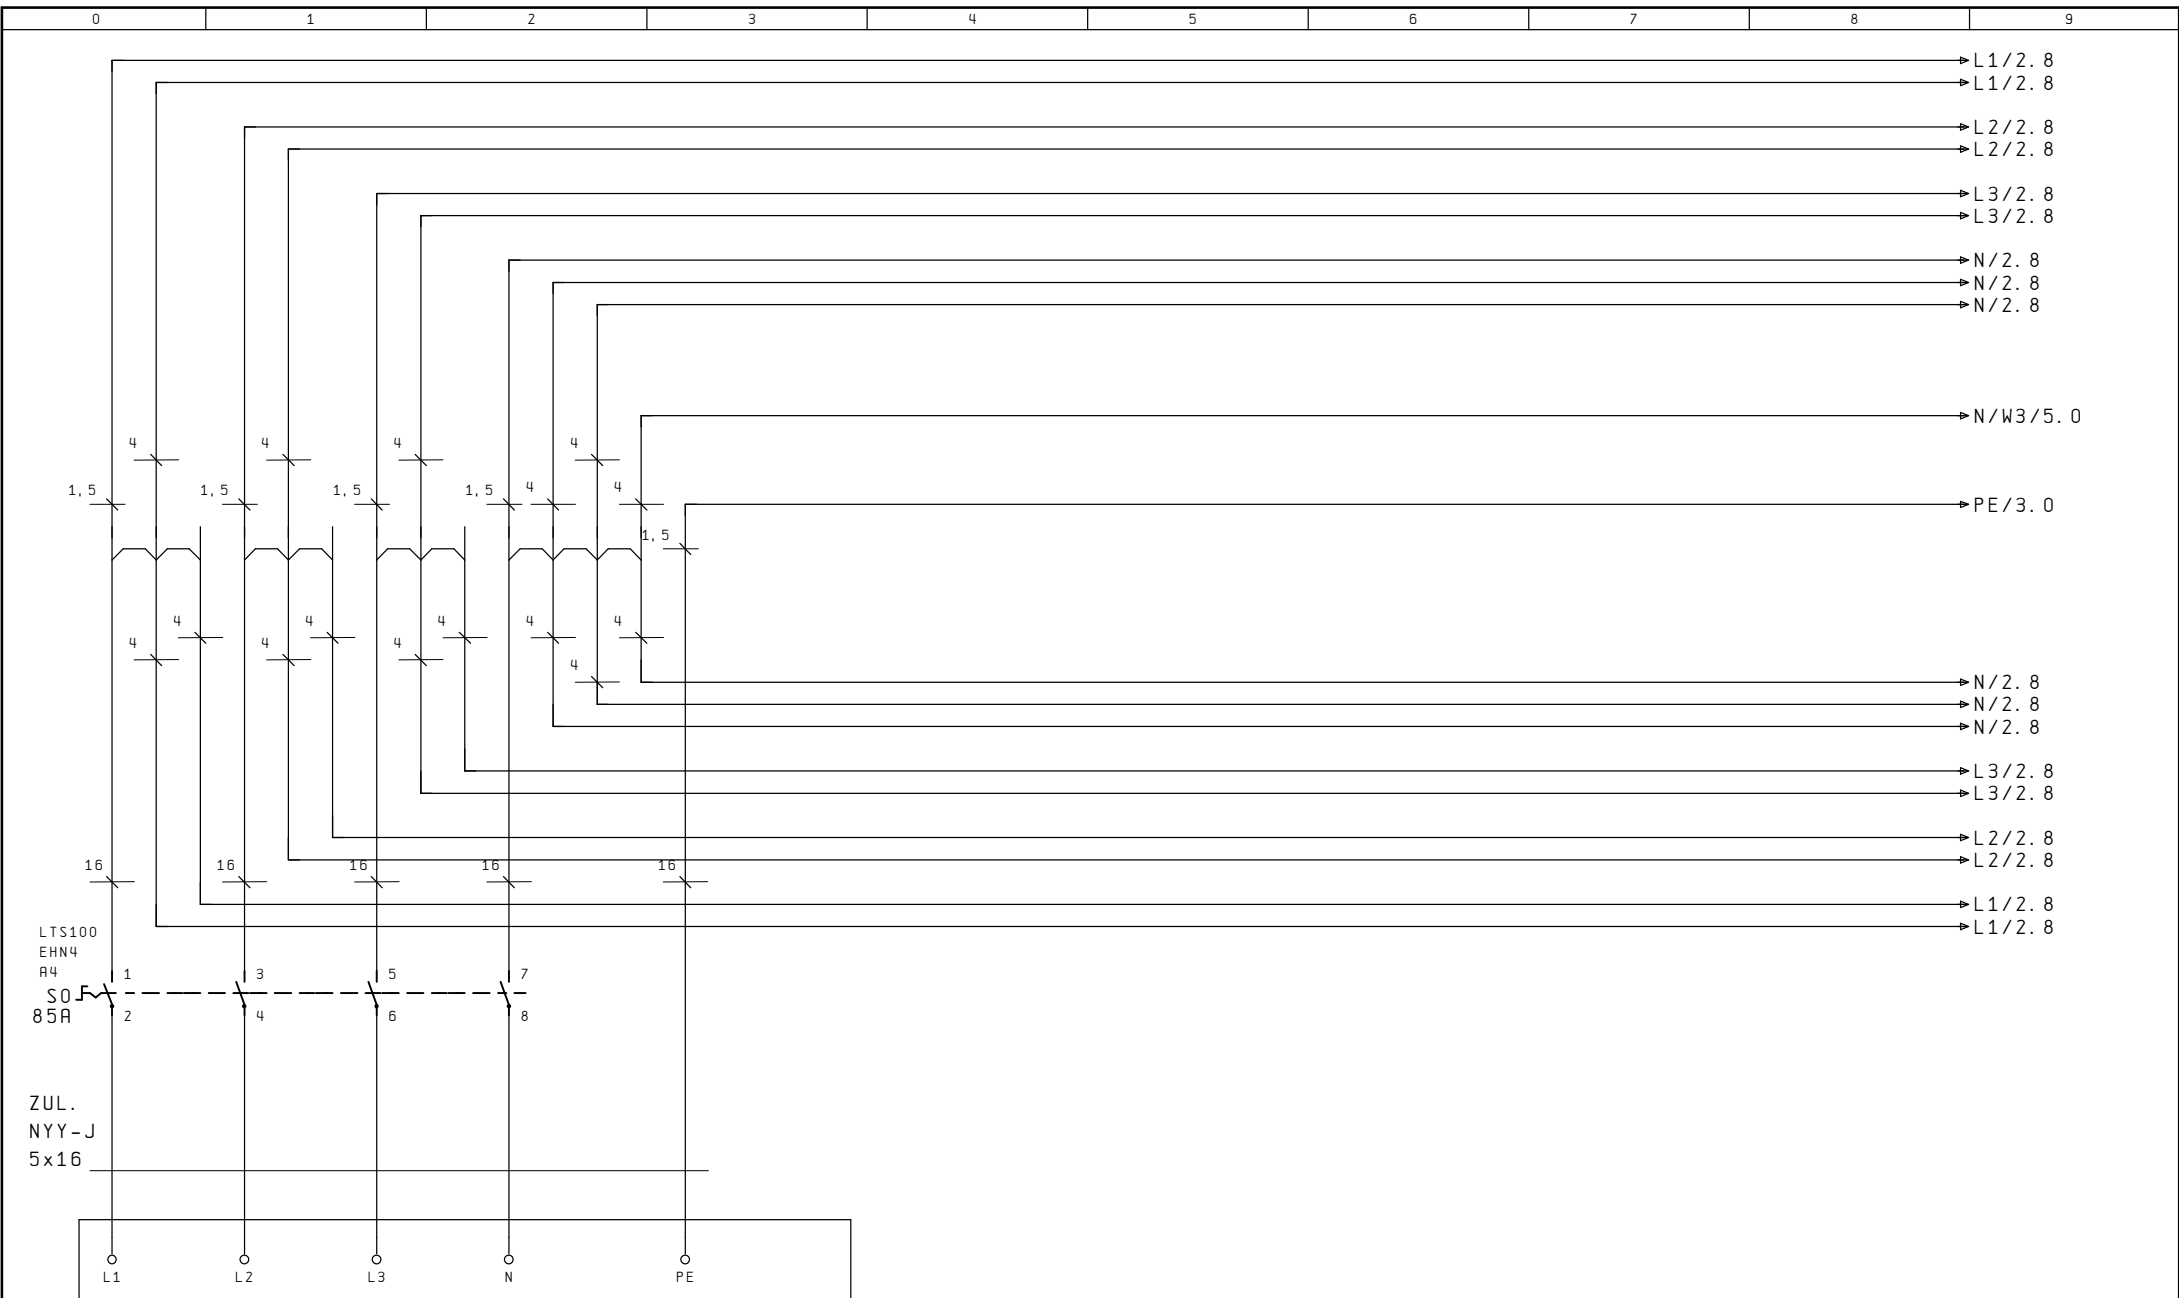

LTS100  
EHN4  
A4  
SOF  
85A

ZUL.  
NYY-J  
5x16

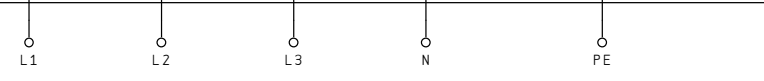

ZULEITUNG


3x400V+N+PE 50A

1. 2


3

			Datum		LABU BUCHRUCKER		11. 08. 2016	=	
			Bearb.	PAL				+	
			Gepr.	23. Mai. 2019	BRAU-BLOCK 7. 5/15h1				B1. 2
Anderung	Datum	Name	Norm	Ur spr.	Ers. f.	Ers. d.			25 Bl.



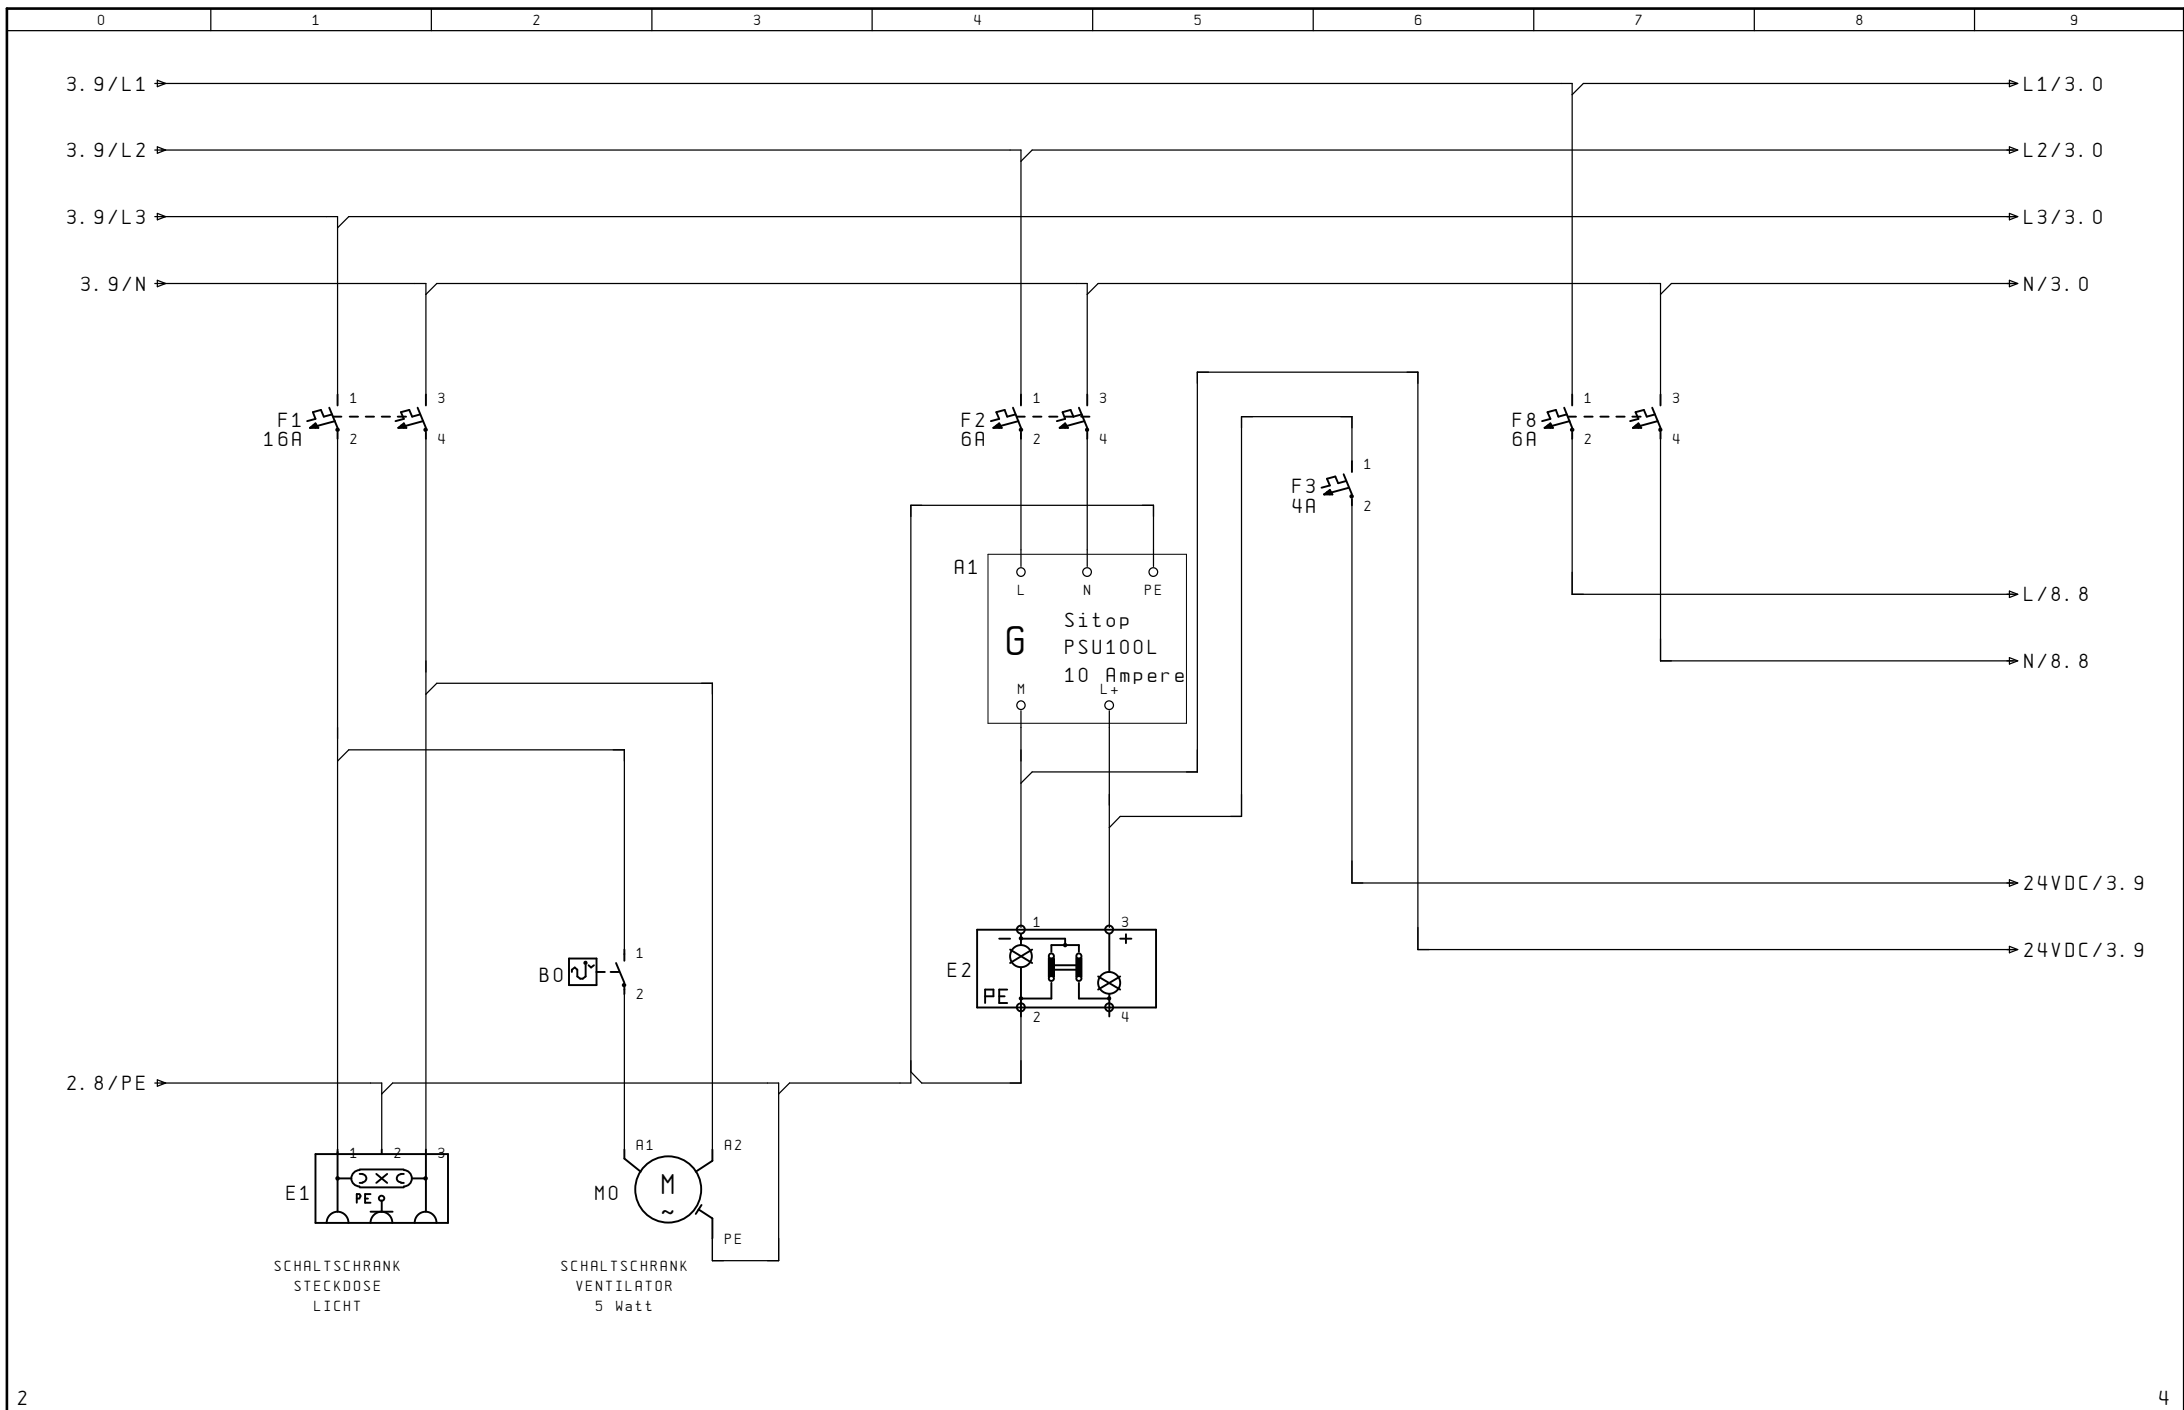




2		4	
Datum		LABU BUCHRUCKER	11.08.2016
Bearb.	PAL		=
Gepr.	23. Mai. 2019	BRAU-BLOCK 7.5/15h1	+
Anderung	Datum	Name	Norm
		Ur spr.	Ers. f.
		Ers. d.	
			B1. 3
			25 Bl.

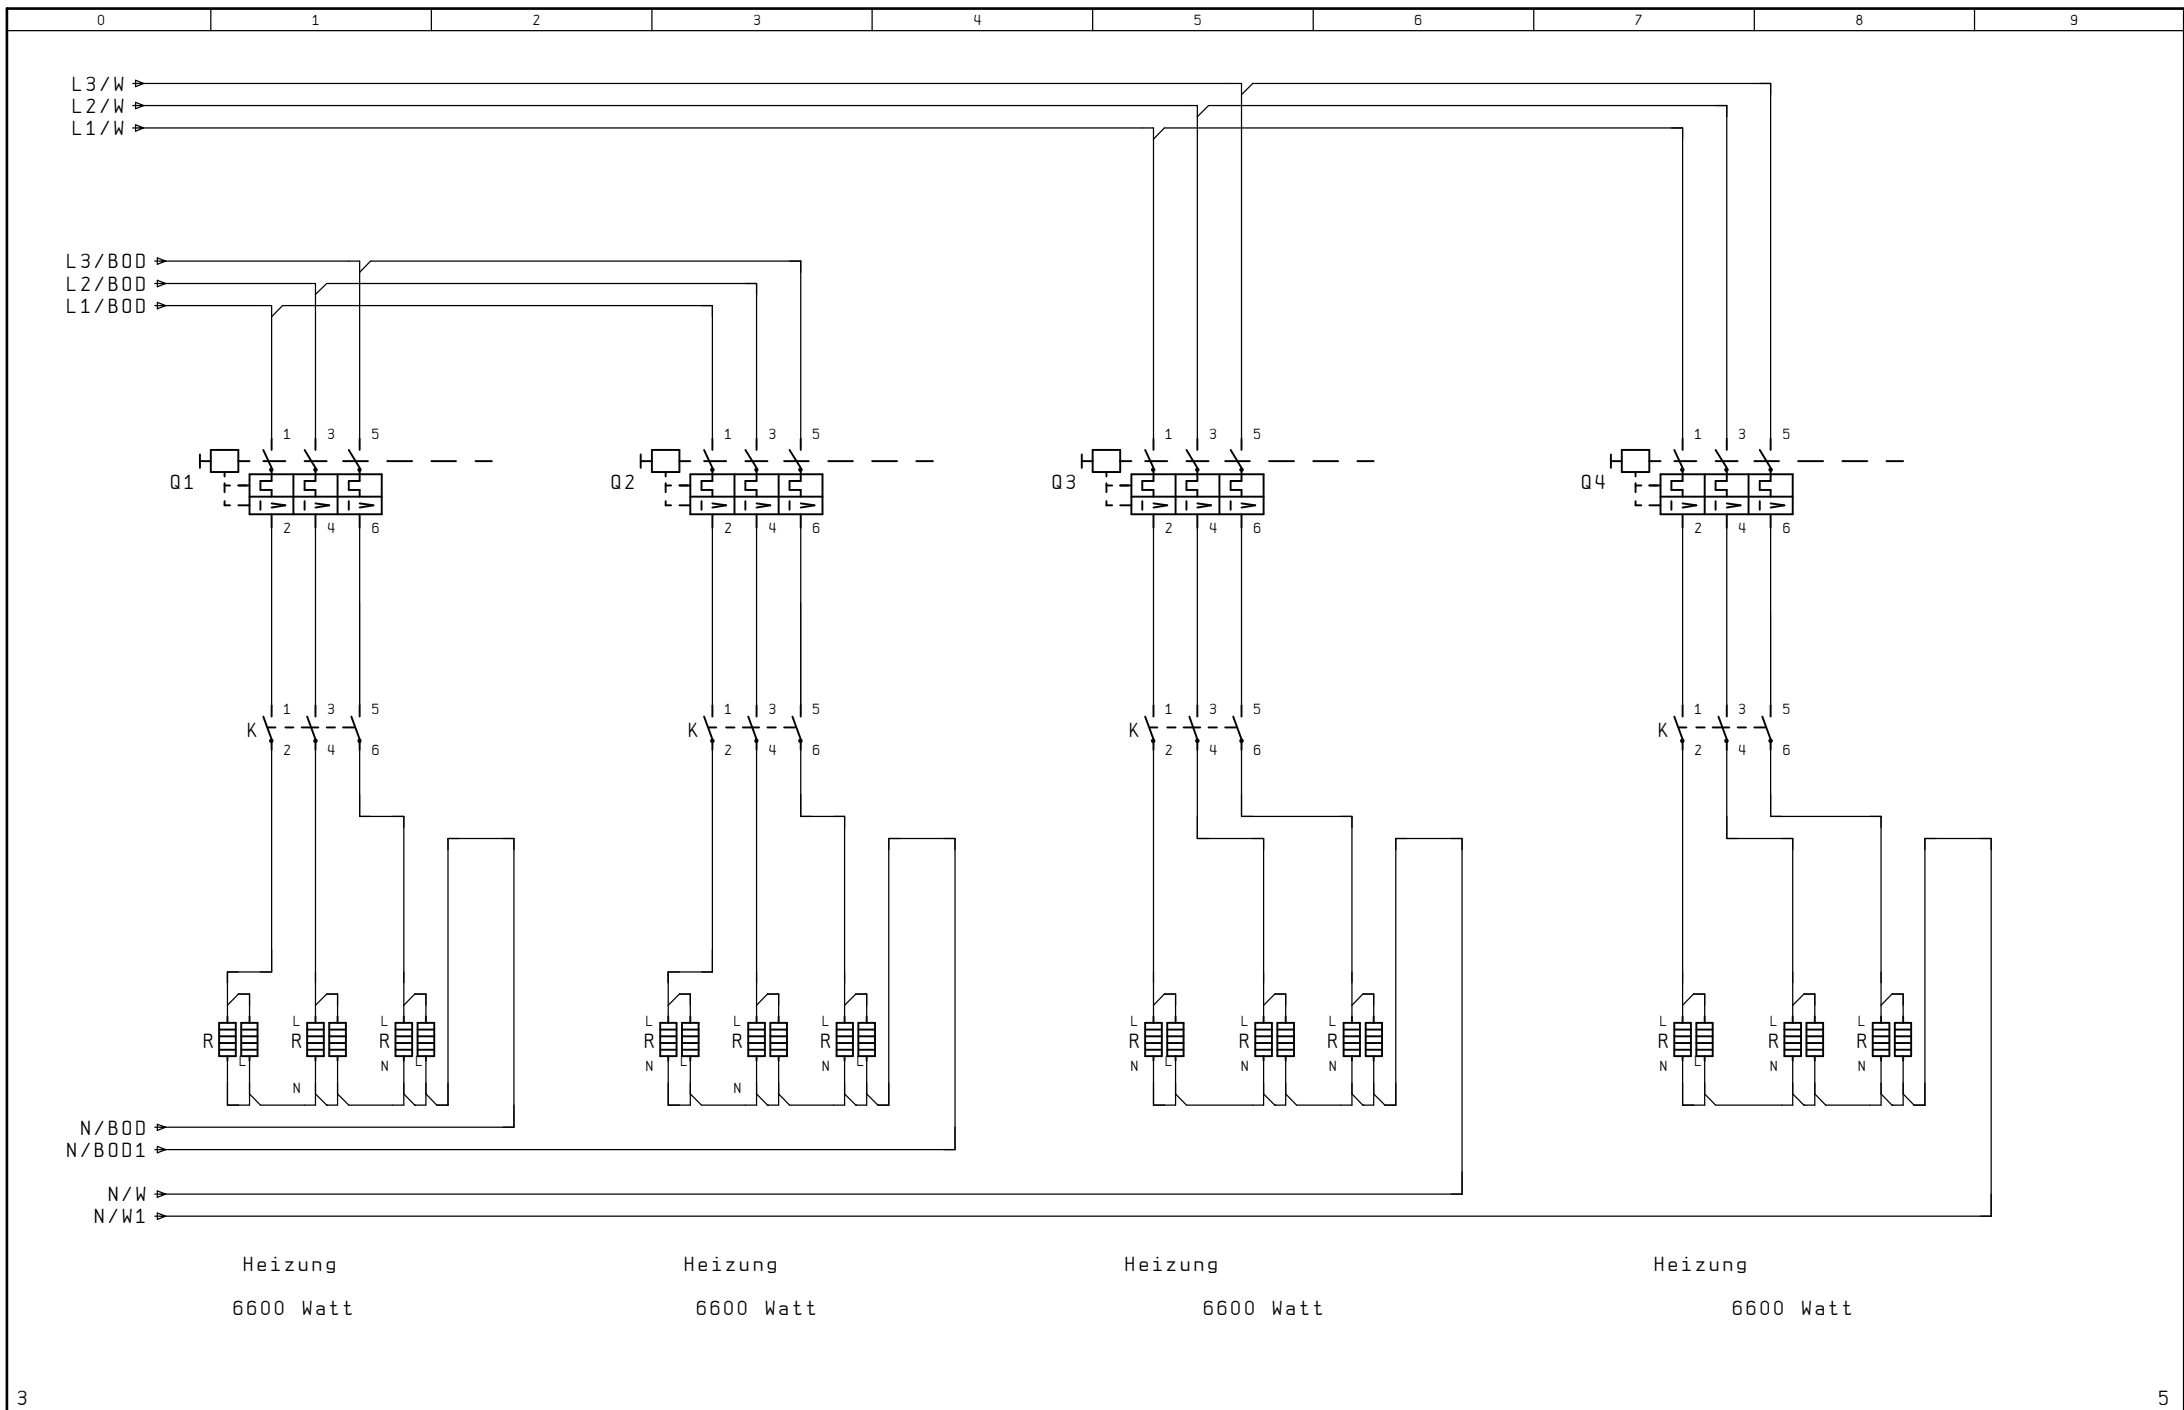

			Datum			LABU BUCHRUCKER		11. 08. 2016		=		
			Bearb.	PAL						+		
			Gepr.	23. Mai. 2019		BRAU-BLOCK 7. 5/15h1						B1. 4
Anderung	Datum	Name	Norm	Ur spr.	Ers. f.	Ers. d.					25 Bl.	



L3/W1  
L2/W1  
L1/W1

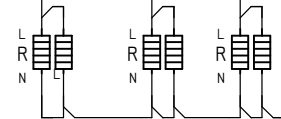
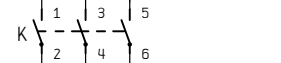
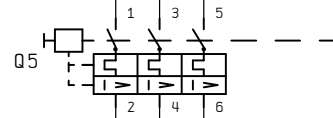


N/W2

2. 8/N/W3

Heizung

6600 Watt

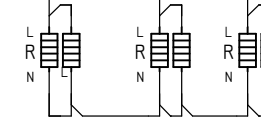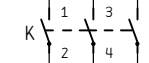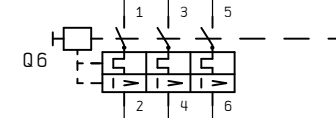


Heizung

6600 Watt


			Datum		LABU BUCHRUCKER		11. 08. 2016	=	
			Bearb.	PAL				+	
			Gepr.	23. Mai. 2019	BRAU-BLOCK 7, 5/15h1				B1. 5
Anderung	Datum	Name	Norm		Ur spr.	Ers. f.	Ers. d.		25 Bl.



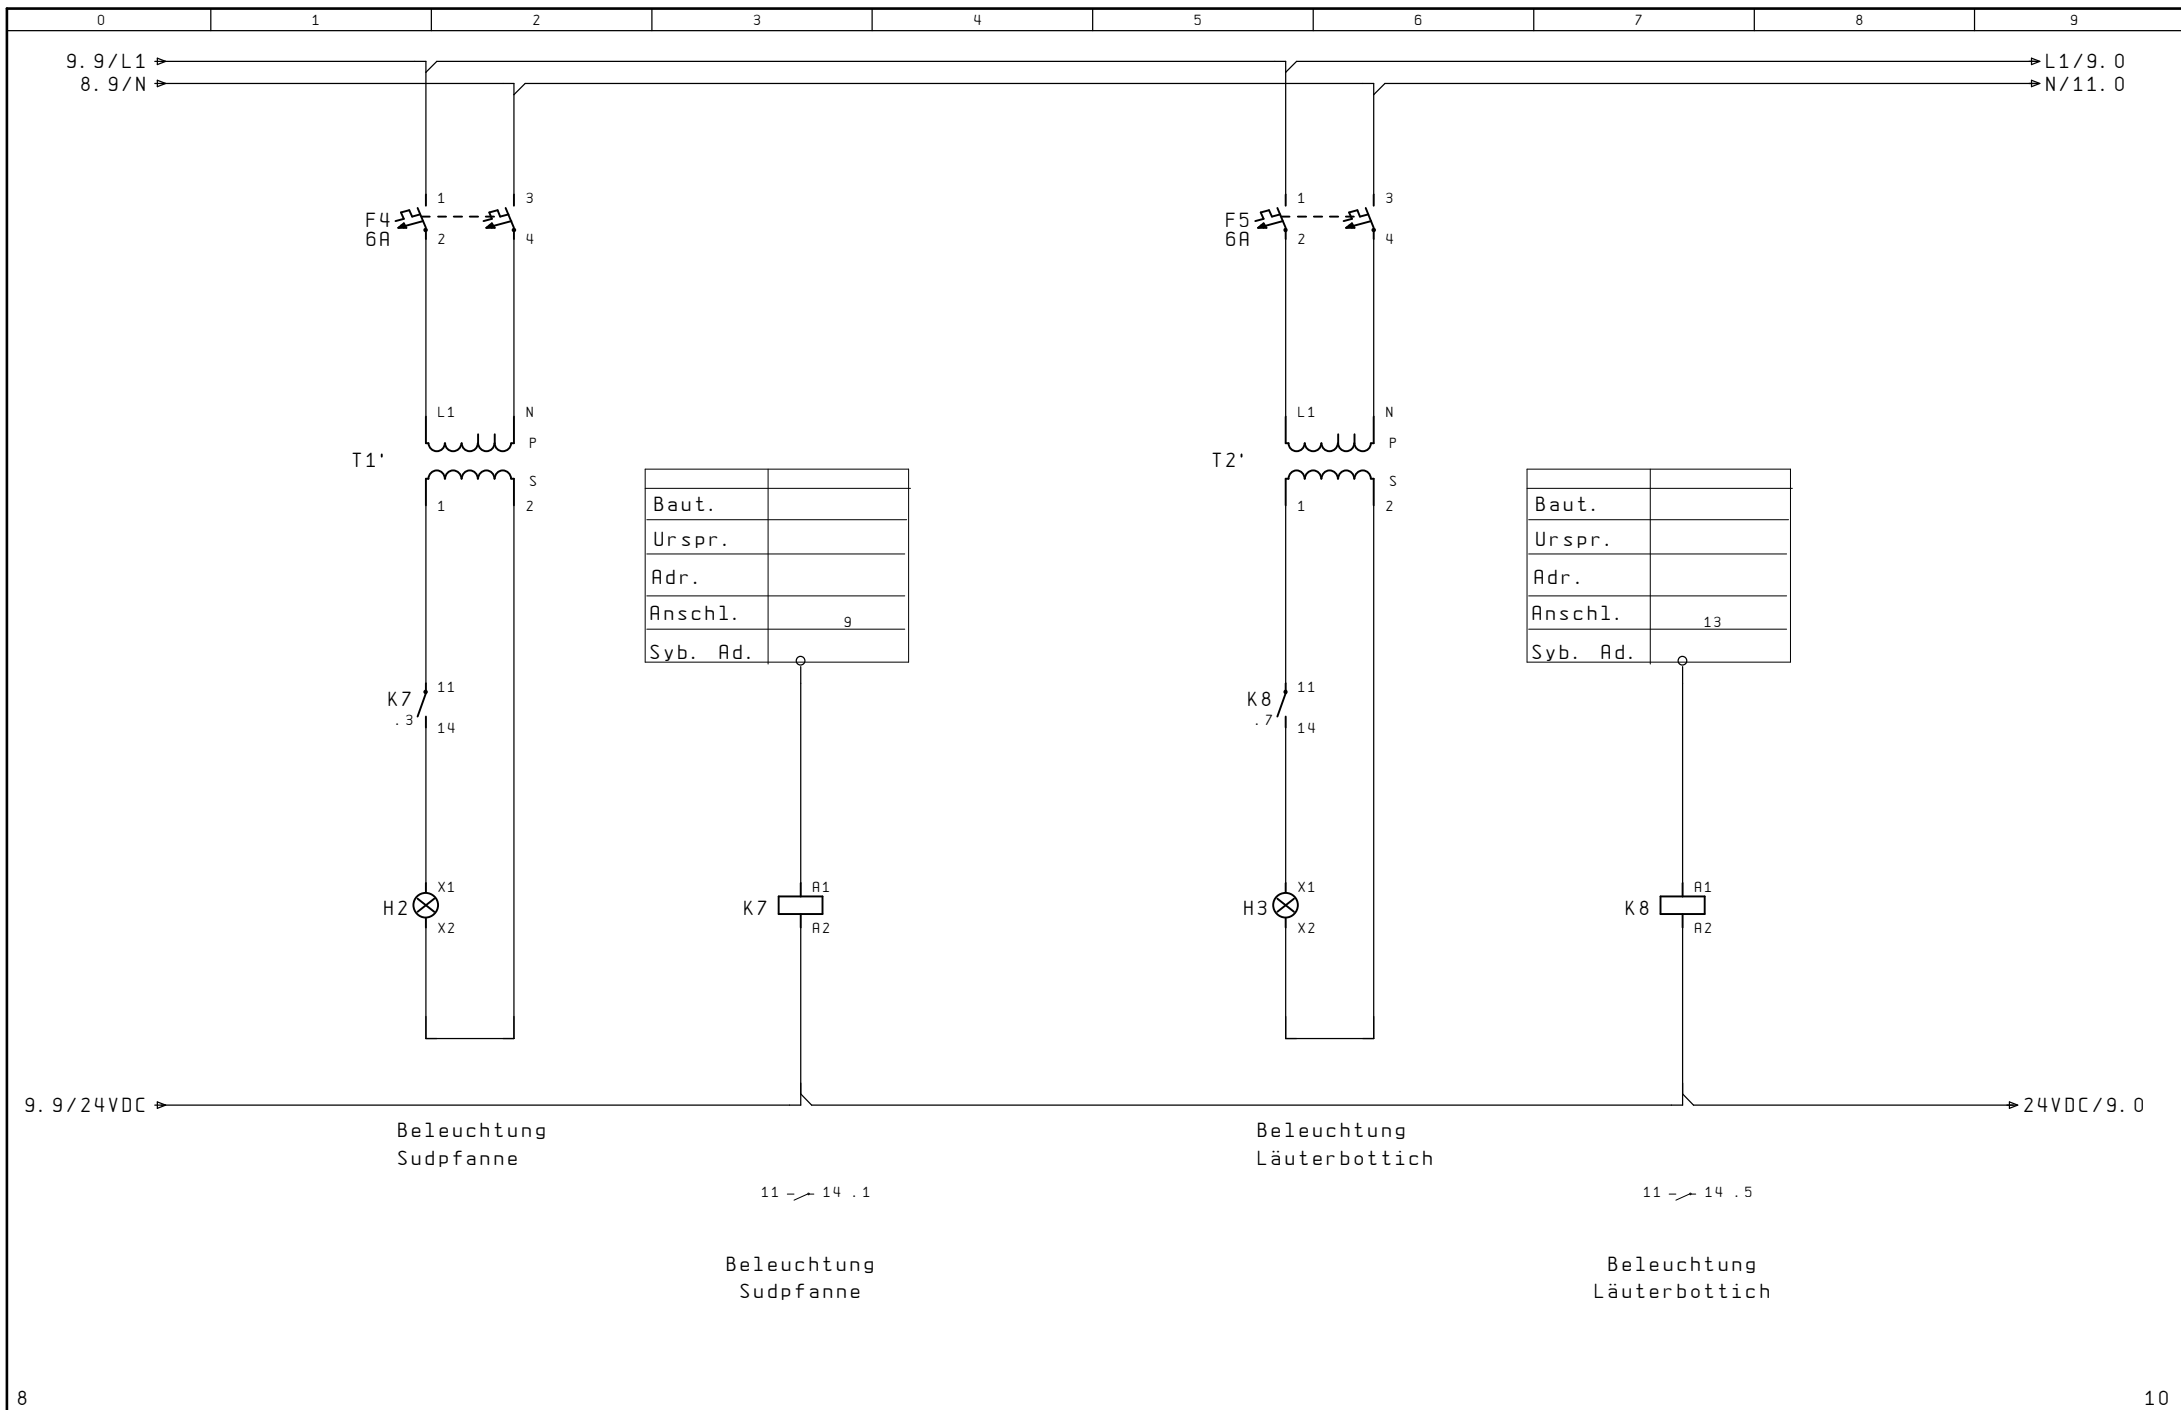


8			Datum			LABU BUCHRUCKER		11.08.2016	=			
			Bearb.	PAL					+			
			Gepr.	23. Mai. 2019	BRAU-BLOCK 7,5/15h1							B1. 9
Anderung	Datum	Name	Norm		Urspr.	Ers.f.	Ers.d.					25 Bl.



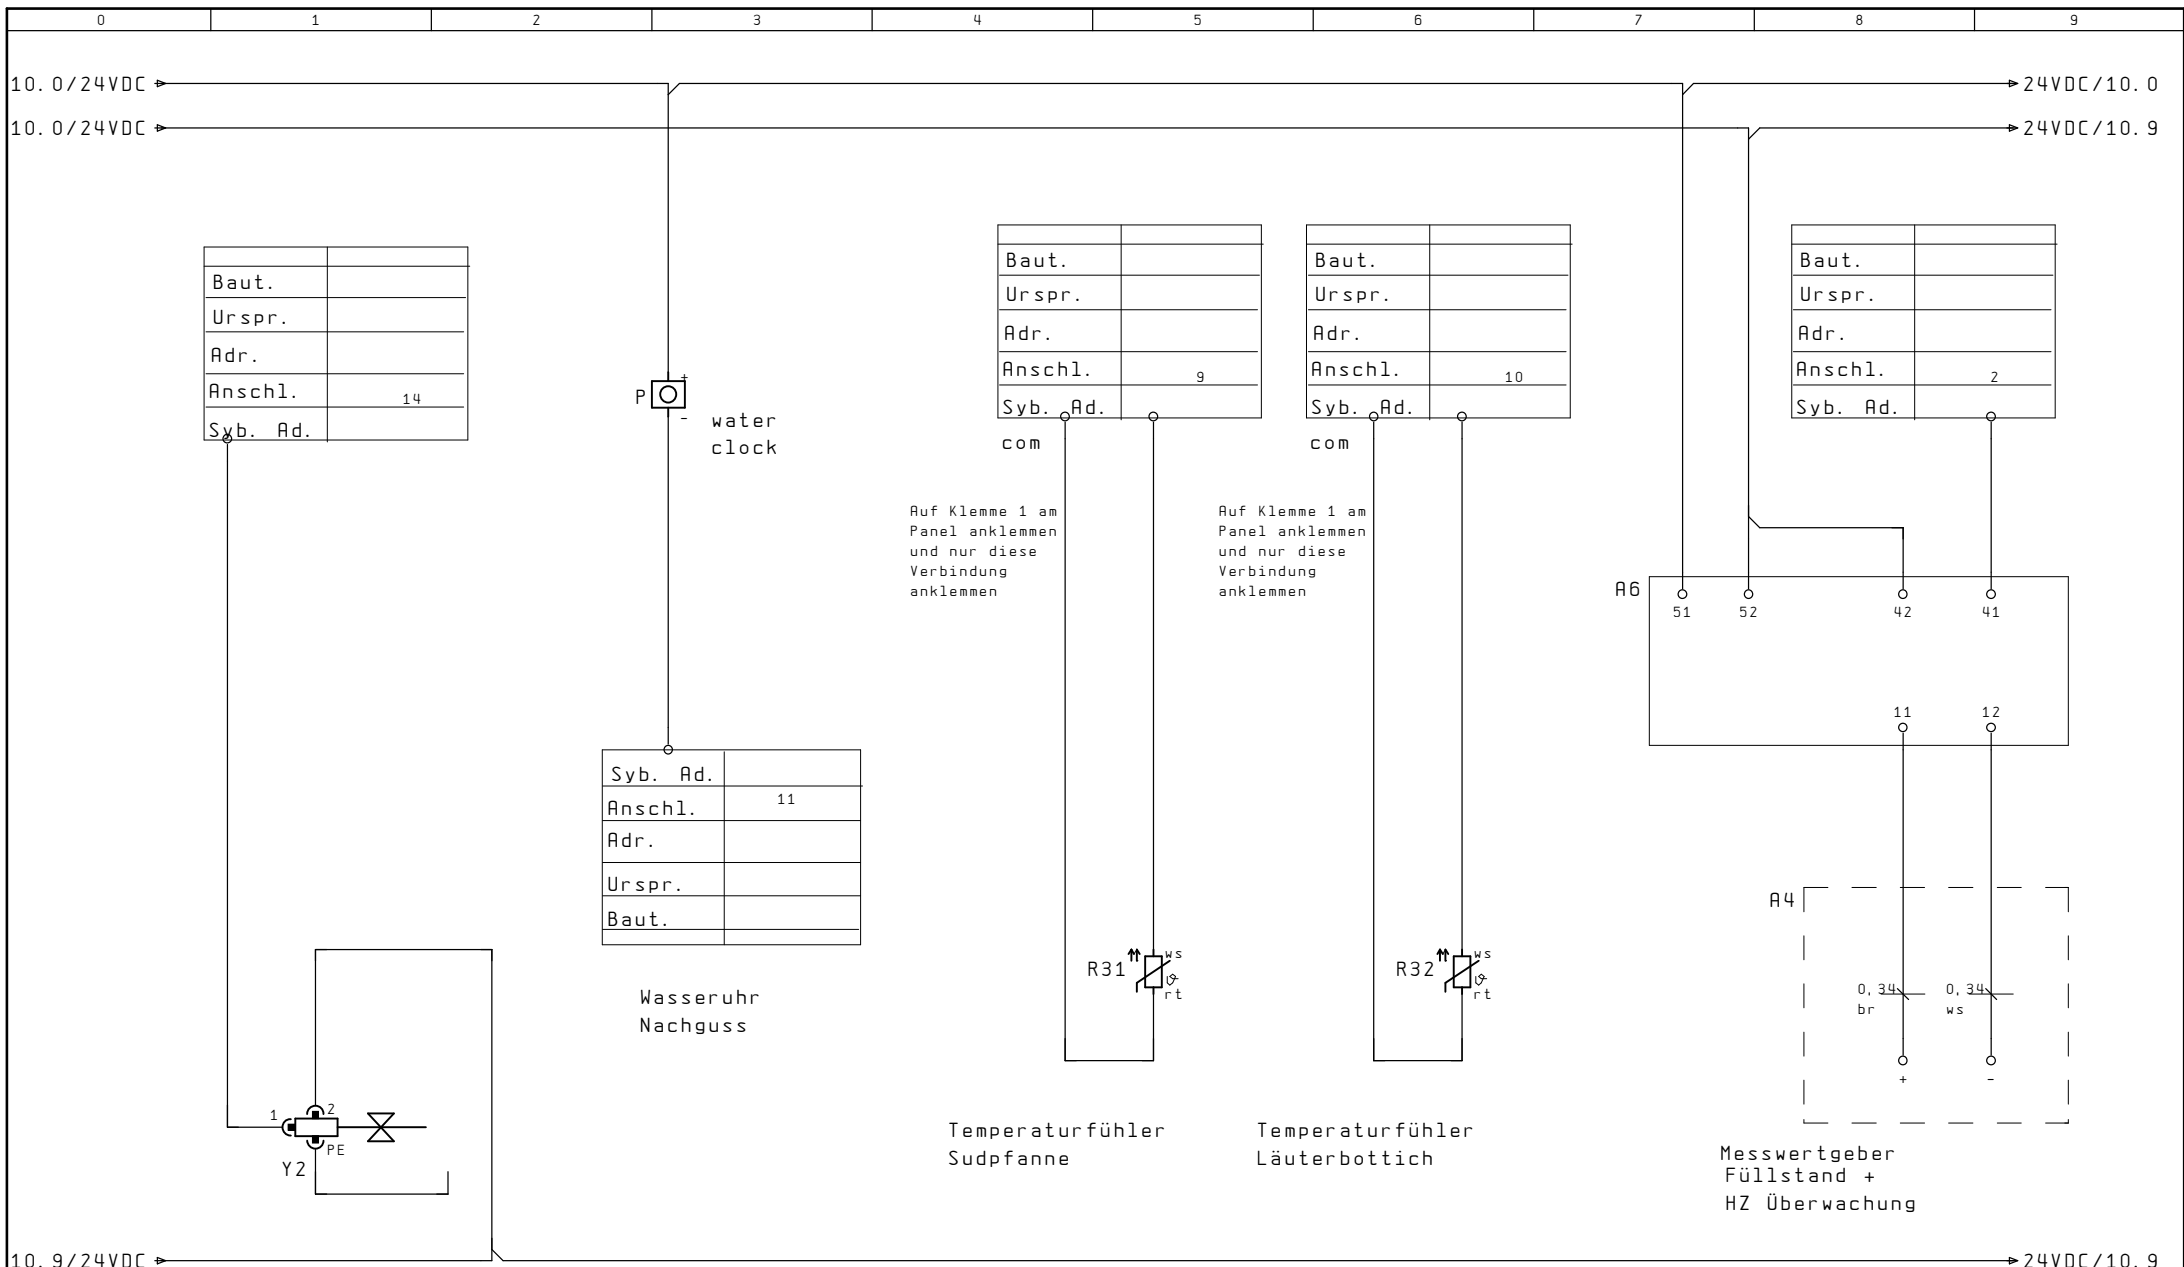


9		11	
Datum		LABU BUCHRUCKER	
Bearb.	PAL	11. 08. 2016	
Gepr.	23. Mai. 2019	=	
BRAU-BLOCK 7. 5/15h1		+	
Anderung	Datum	Name	Norm
Urspr.	Ers. f.	Ers. d.	B1. 10
			25 Bl.

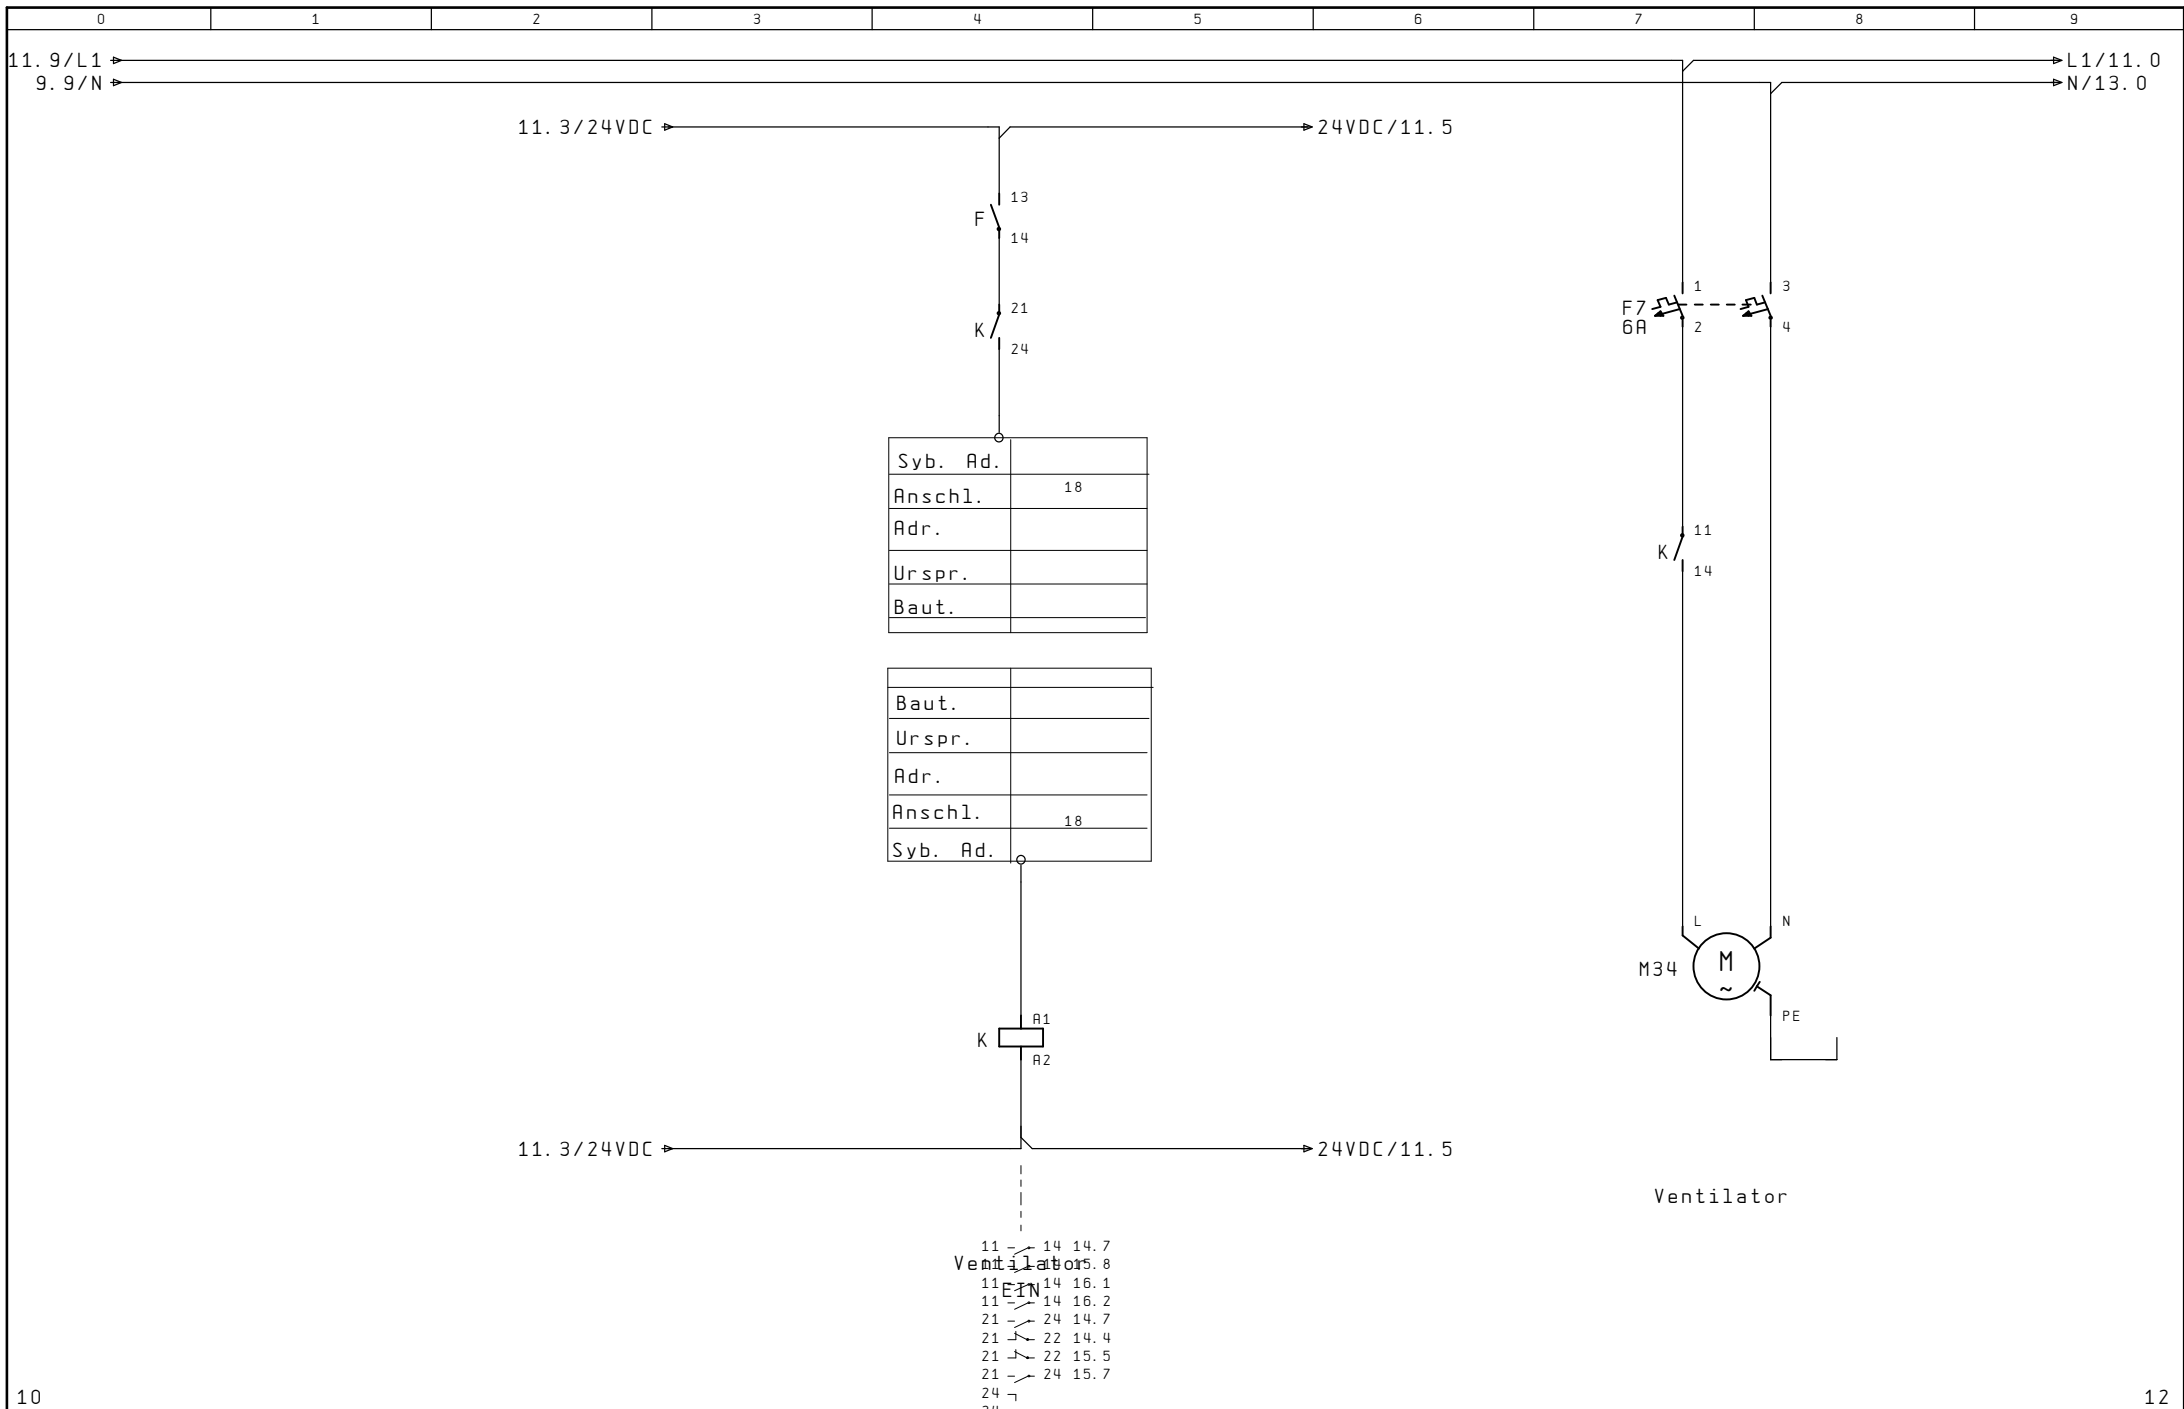

			Datum		LABU BUEHRUCKER		11.08.2016	=	
			Bearb.	PAL				+	
			Gepr.	23. Mai. 2019	BRAU-BLOCK 7,5/15h1				B1. 11
Anderung	Datum	Name	Norm		Urspr.	Ers. f.	Ers. d.		25 Bl.



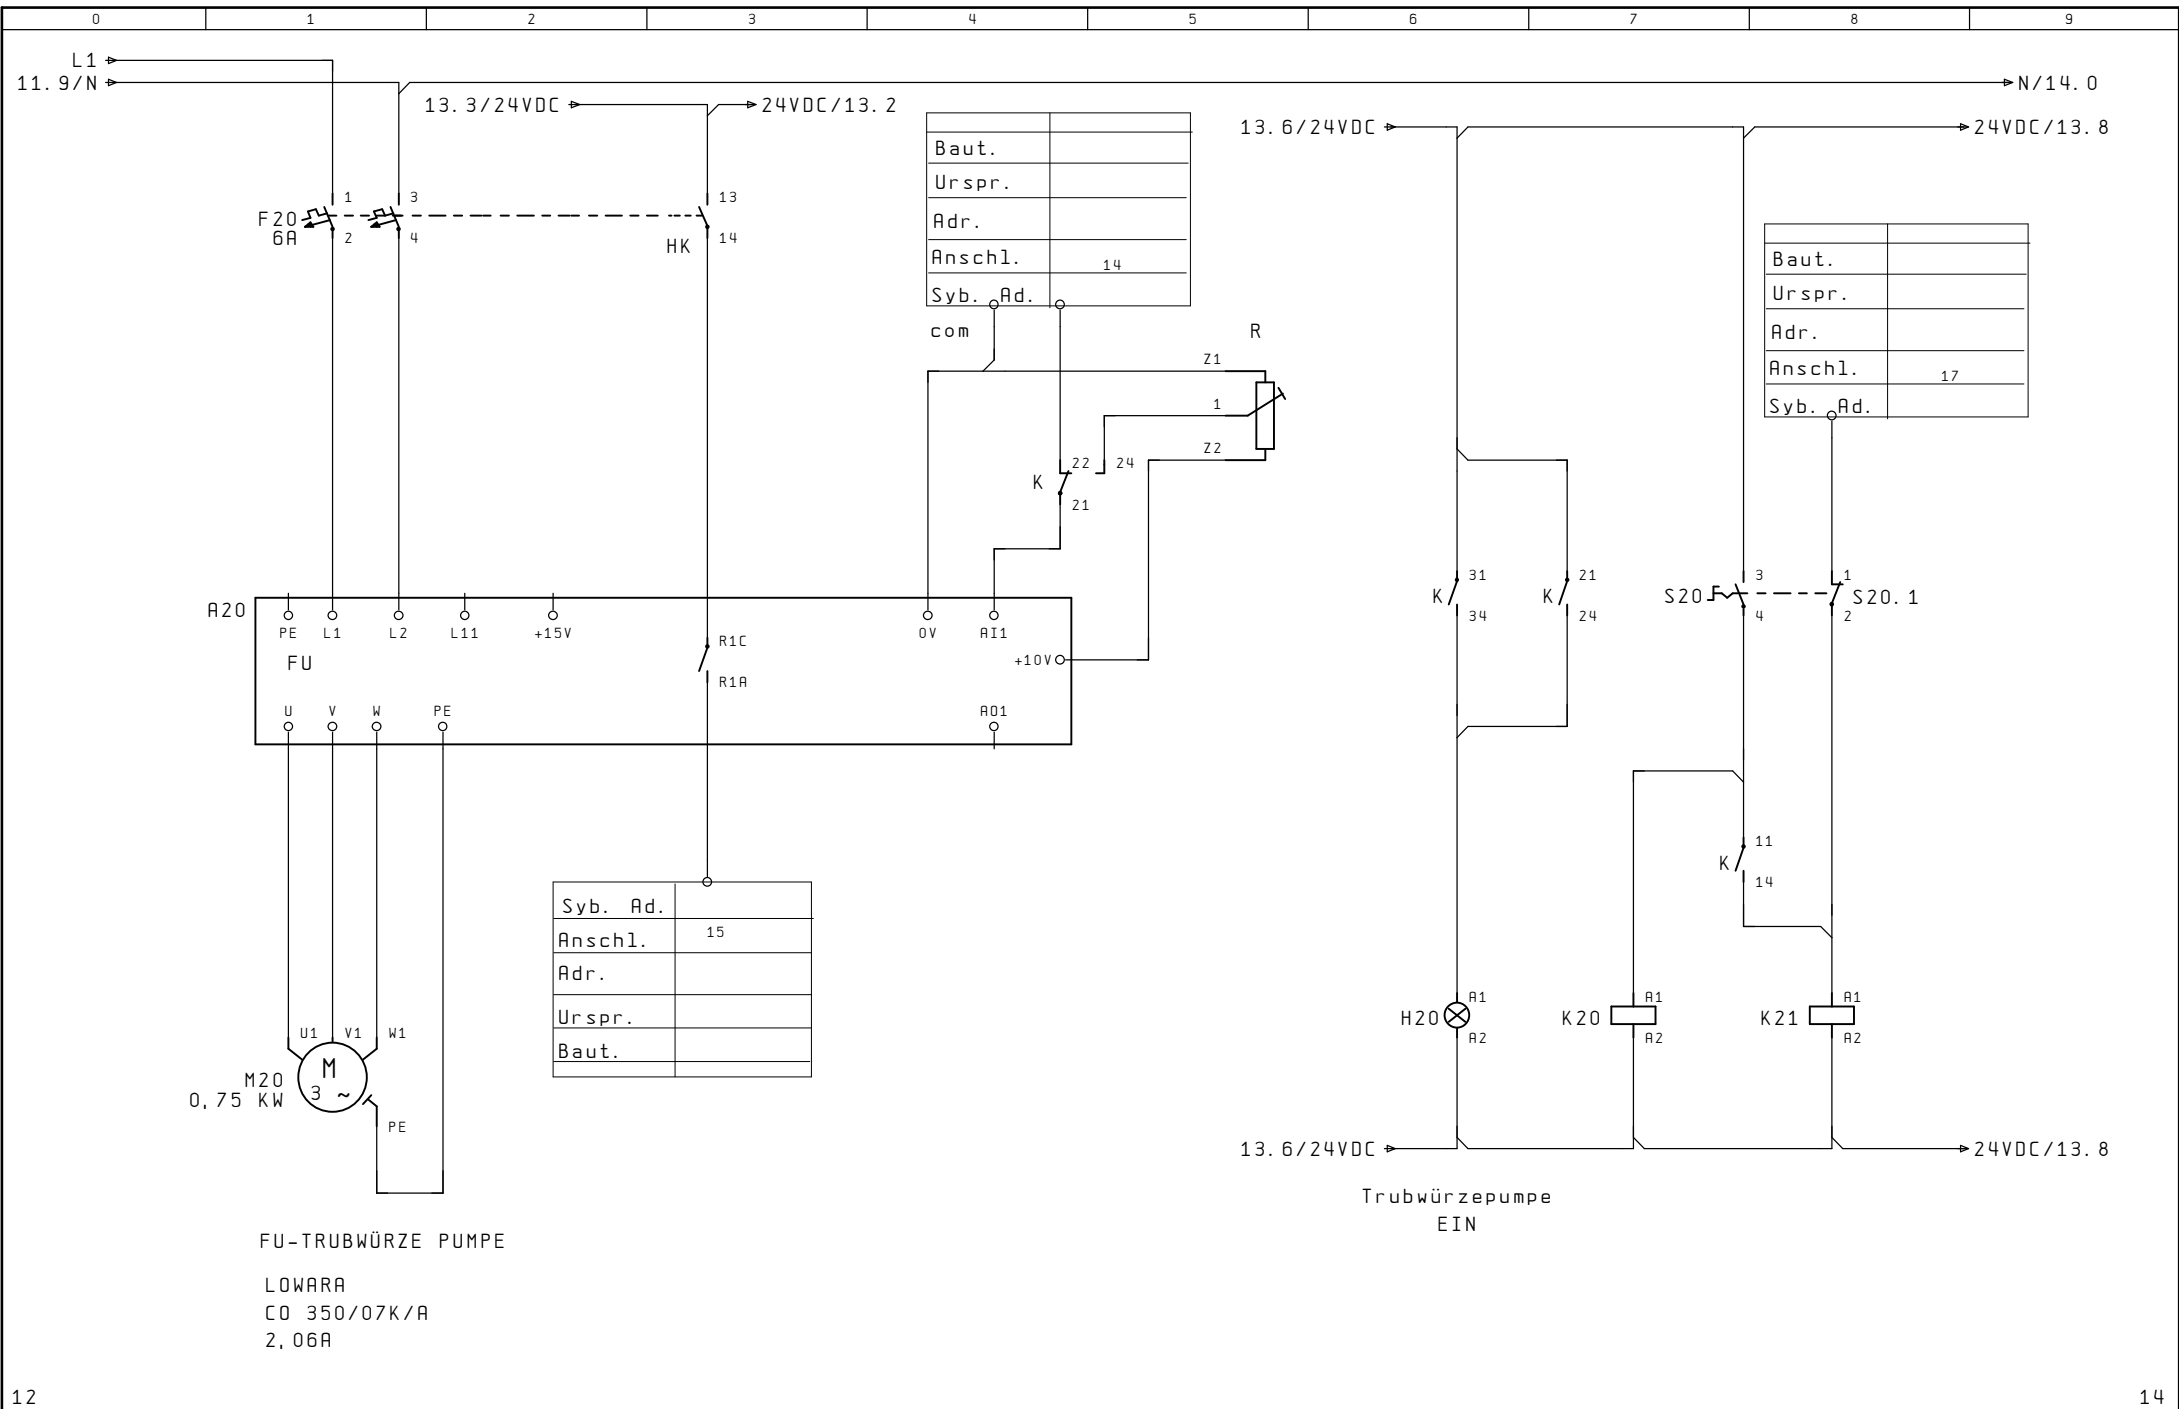


Baut.	
Urspr.	
Adr.	
Anschl.	14
Syb. Ad.	

Baut.	
Urspr.	
Adr.	
Anschl.	17
Syb. Ad.	

Syb. Ad.	
Anschl.	15
Adr.	
Urspr.	
Baut.	

			Datum		LABU BUCHRUCKER		11.08.2016	=	
			Bearb.	PAL				+	
			Gepr.	23. Mai. 2019	BRAU-BLOCK 7,5/15h1				B1. 13
Anderung	Datum	Name	Norm		Urspr.	Ers. f.	Ers. d.		25 Bl.




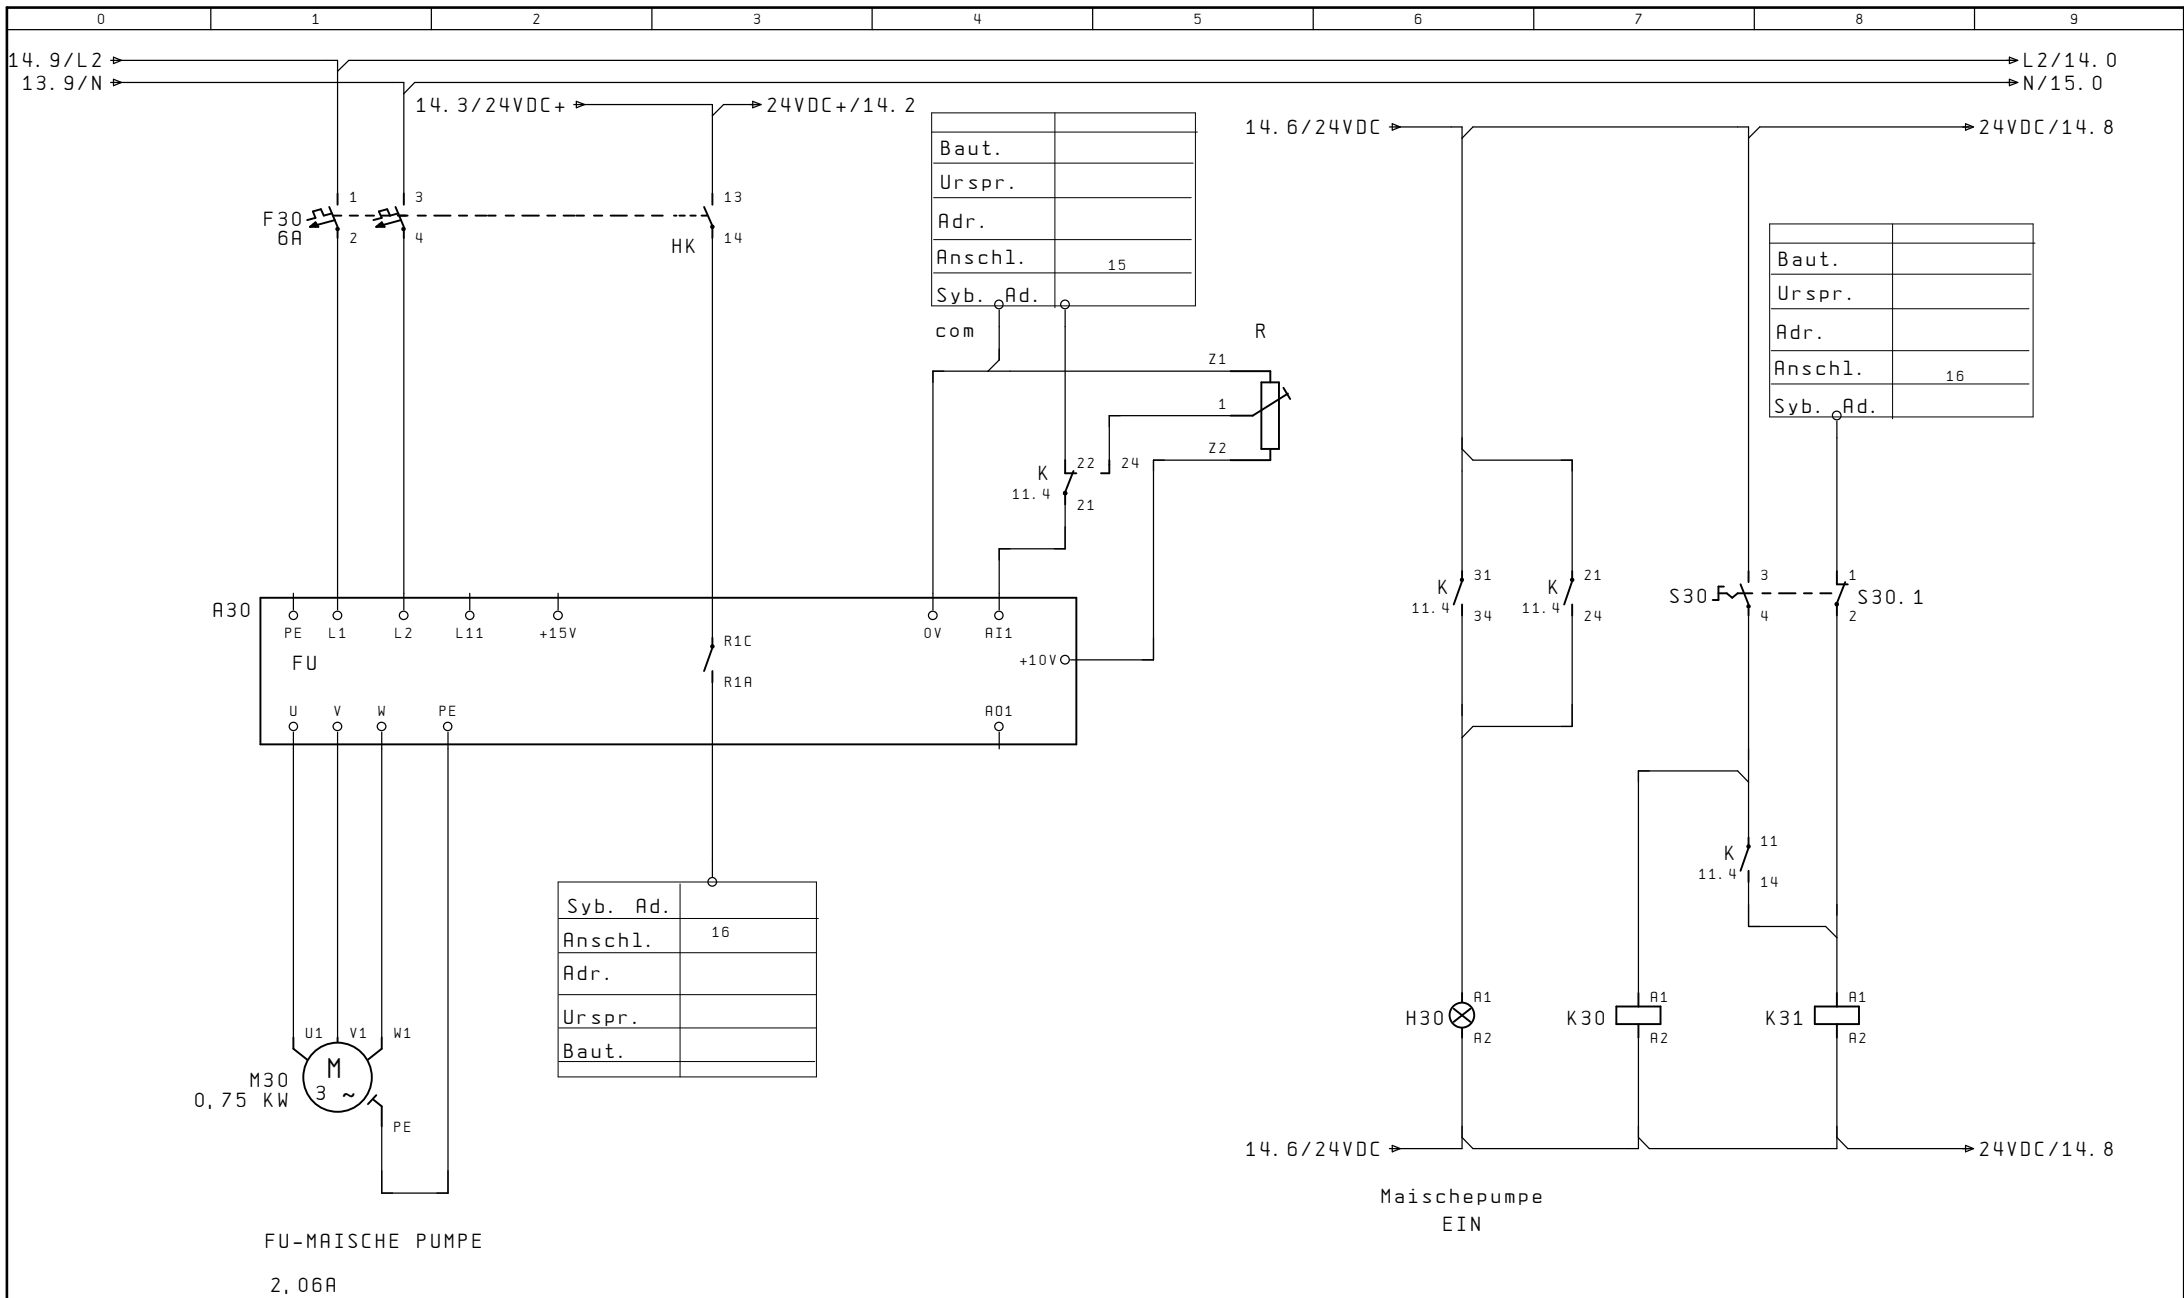

			Datum		LABU BUCHRUCKER		11.08.2016	=	
			Bearb.	PAL				+	
			Gepr.	23. Mai. 2019	BRAU-BLOCK 7,5/15h1				B1. 14
Anderung	Datum	Name	Norm		Urspr.	Ers. f.	Ers. d.		25 Bl.





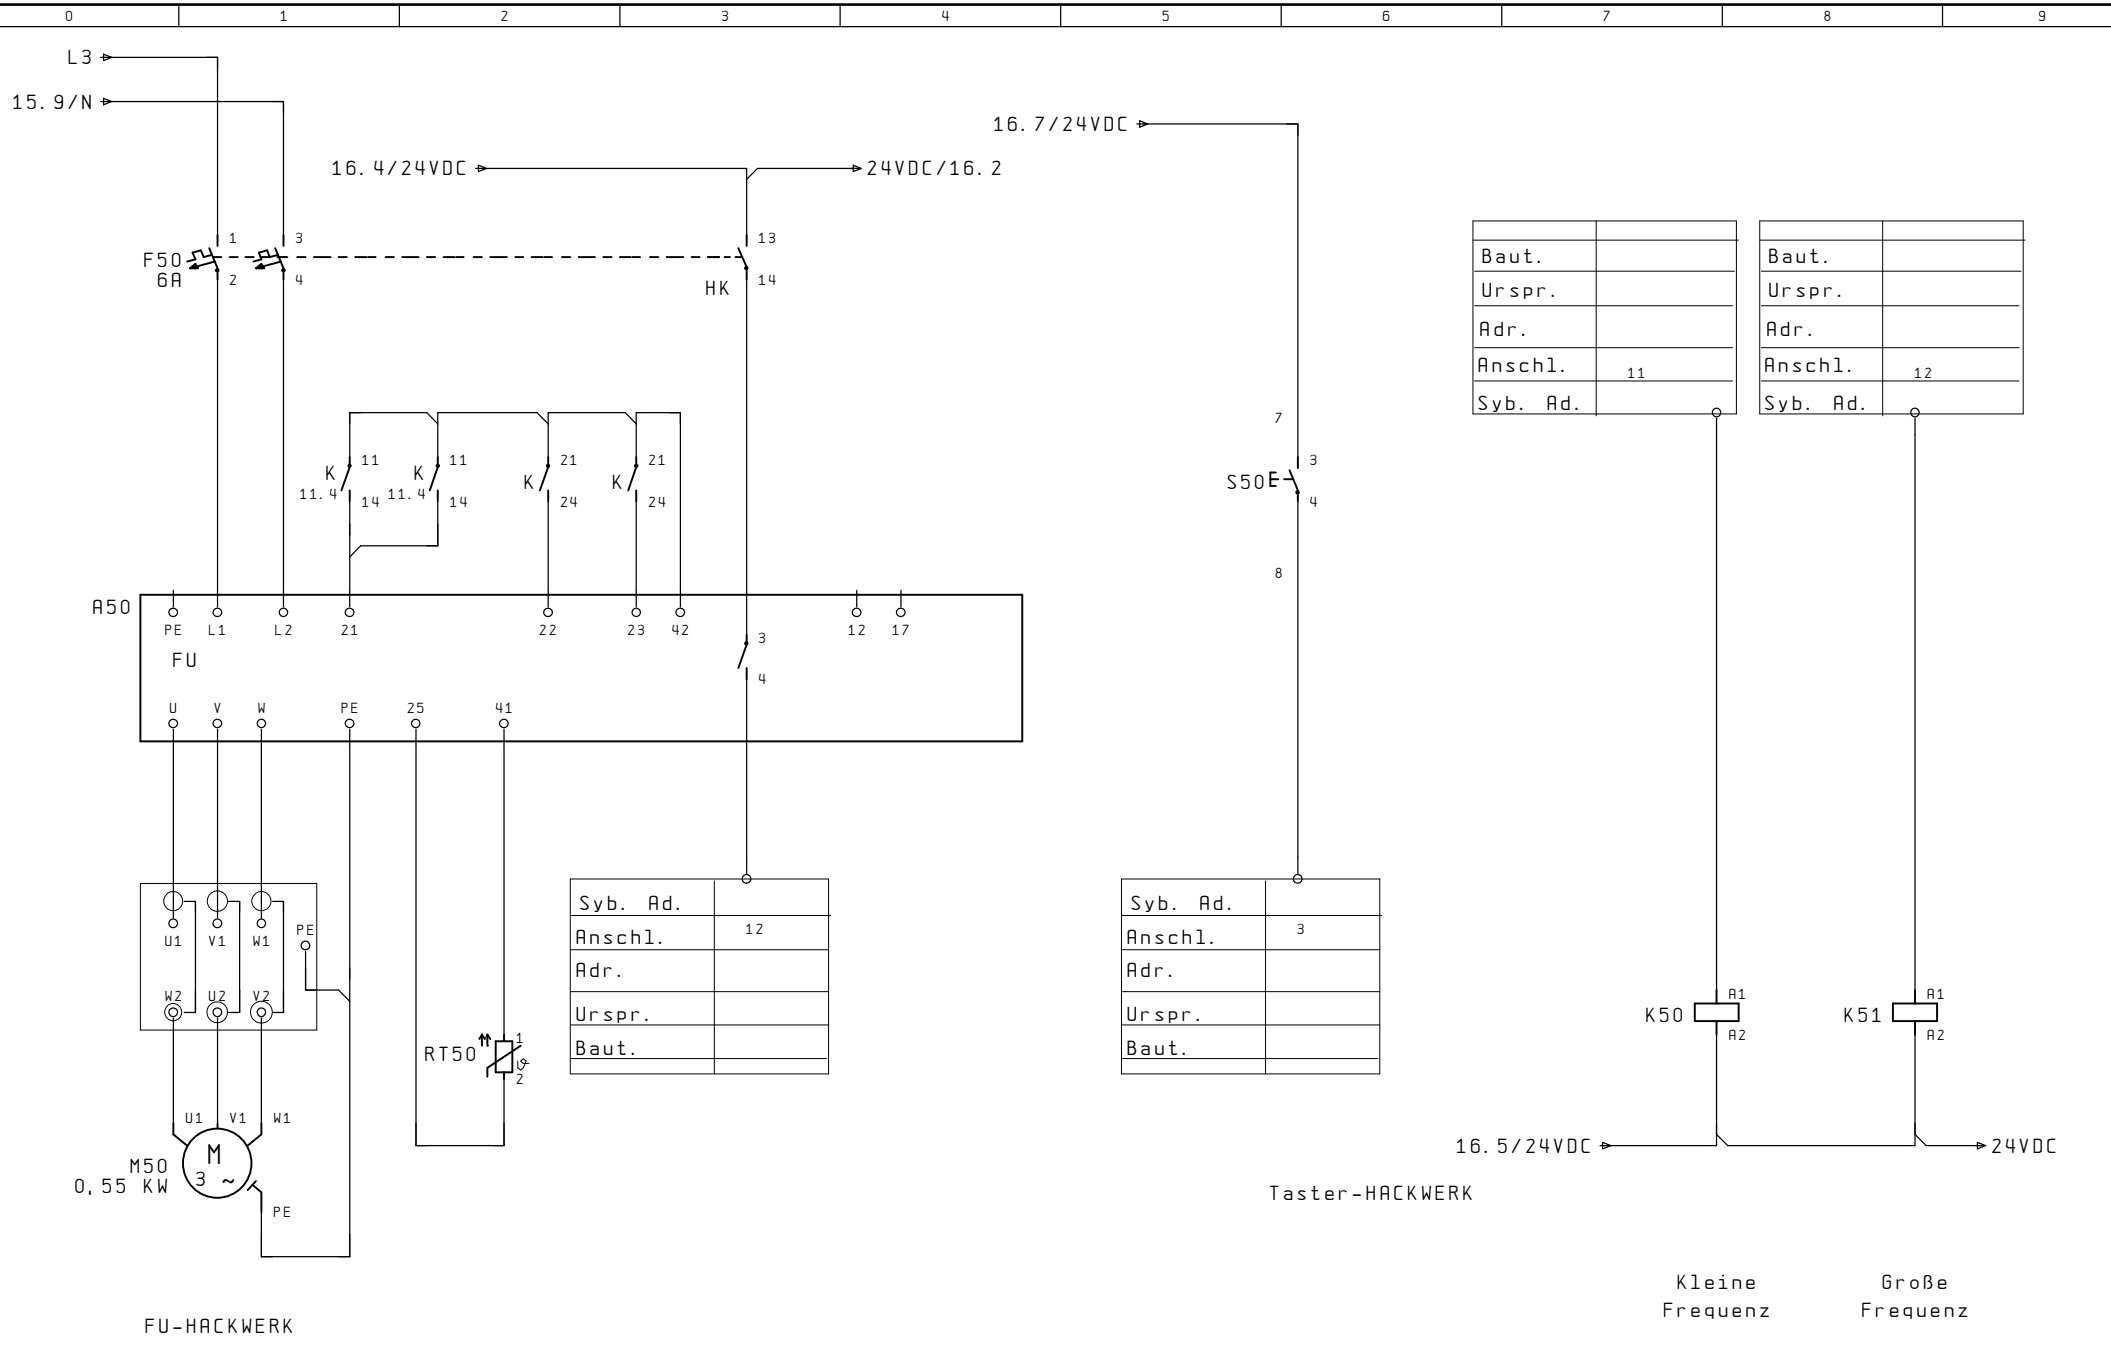

Baut.	
Urspr.	
Adr.	
Anschl.	11
Syb. Ad.	

Baut.	
Urspr.	
Adr.	
Anschl.	12
Syb. Ad.	

Syb. Ad.	
Anschl.	3
Adr.	
Urspr.	
Baut.	

Syb. Ad.	
Anschl.	12
Adr.	
Urspr.	
Baut.	

			Datum		LABU BUCHRUCKER		11.08.2016	=	
			Bearb.	PAL				+	
			Gepr.	23. Mai. 2019	BRAU-BLOCK 7.5/15h1				B1. 16
Anderung	Datum	Name	Norm		Urspr.	Ers. f.	Ers. d.		25 Bl.

