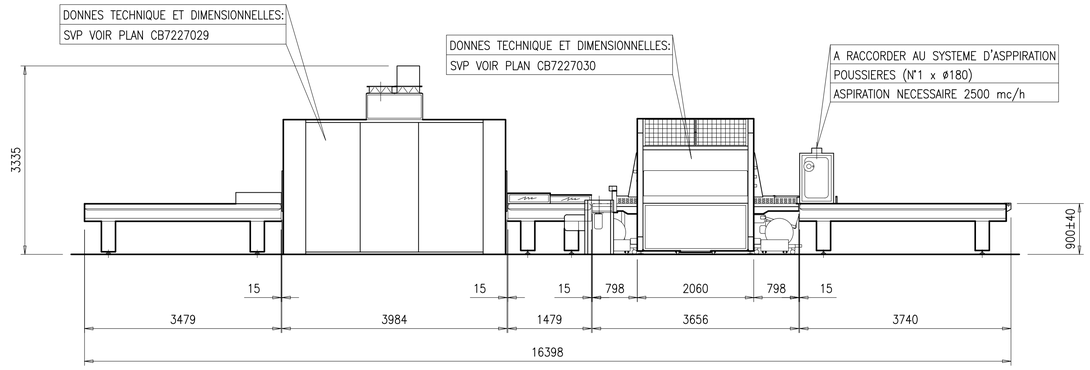

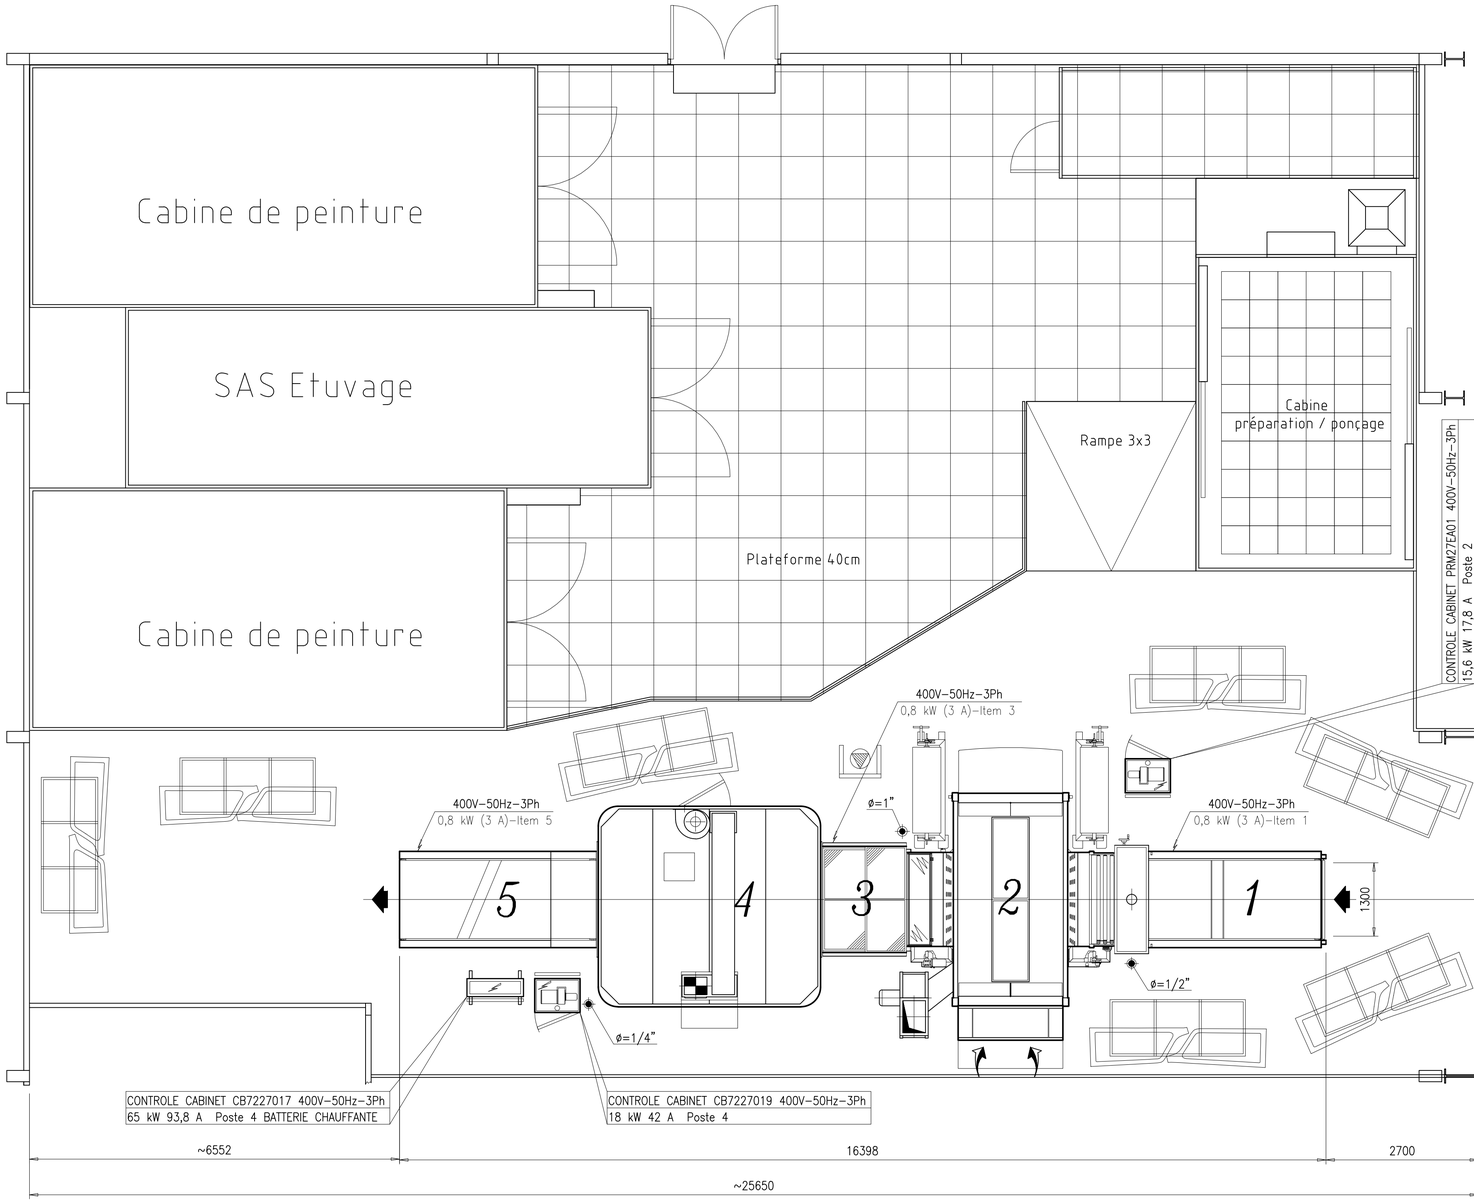

BRANCHEMENT AIR COMPRIMEE
PRESSION DE ALIMENTATION AUX MACHINES 6 BAR ±10%
CLASSE DE QUALITE' DEMANDEE: N° 3.4.3 NORME ISO 8573.1

PRISE DE L'AIR DE L'EXTERIEUR Tmin=-5°C

PRISE DE L'AIR DE L'INTERIEUR

EXPULSION DE L'AIR A L'EXTERIEUR

POSTE	DESCRIPTION	PUISSANCE ELECTRIQUE kW	PUISSANCE TERMIQUE kW	CONSOMMATION AIR COMPRIMEE Nl/min	AIR MELE DE SOLVANTS EJECTE A L'EXTERIEUR mc/h	AIR MELE DE POUSSIERES EJECTE A L'EXTERIEUR mc/h	AIR A' REINTEGRER EVENTUELLEMENT DANS L'ATELIER mc/h
1	TRANSPORTEUR AVEC HOTTE	0,80	0	~800	0	2500	2500
2	MACHINE DE PISTOLAGE	15,60	0	~800	10000	0	10000
3	TRANSPORTEUR A' TAPIS	0,80	0	0	0	0	0
4	ELEMENT DE STOCKAGE	83,00	0	~20	2000	0	0
5	TRANSPORTEUR A' TAPIS	0,80	0	0	0	0	0
PUISSANCE ELECTRIQUE AU TOTAL 101 kW				400V-50Hz-3Ph			
COURRANT ELECTRIQUE AU TOTAL 162,6 A							

Racordement de puissance des tableaux èlectriques à la charge du Client.
Le fil de terre "PE" doit etre dimensionnè en fonction du courant absorbè par la machine et doit avoir une section minimum de 10 mmq

CCSFR x Lumitube

CE PLAN ANNULE ET REMPLACE LE PLAN AVEC LE MEME NUMERO ET DATE 20/02/2018

APPELLATION: LIGNE DE PISTOLAGE DROIT
PLAN Nr: CB7227028
RES DU PROJECT: Cian Luigi Parmeggiani
DESSINEUR: Sergio Ultimini Serotti
ECHELLE: 1:50
DATE: 27/02/2018

cefla finishing group
Cefla Finishing

UNI A1