
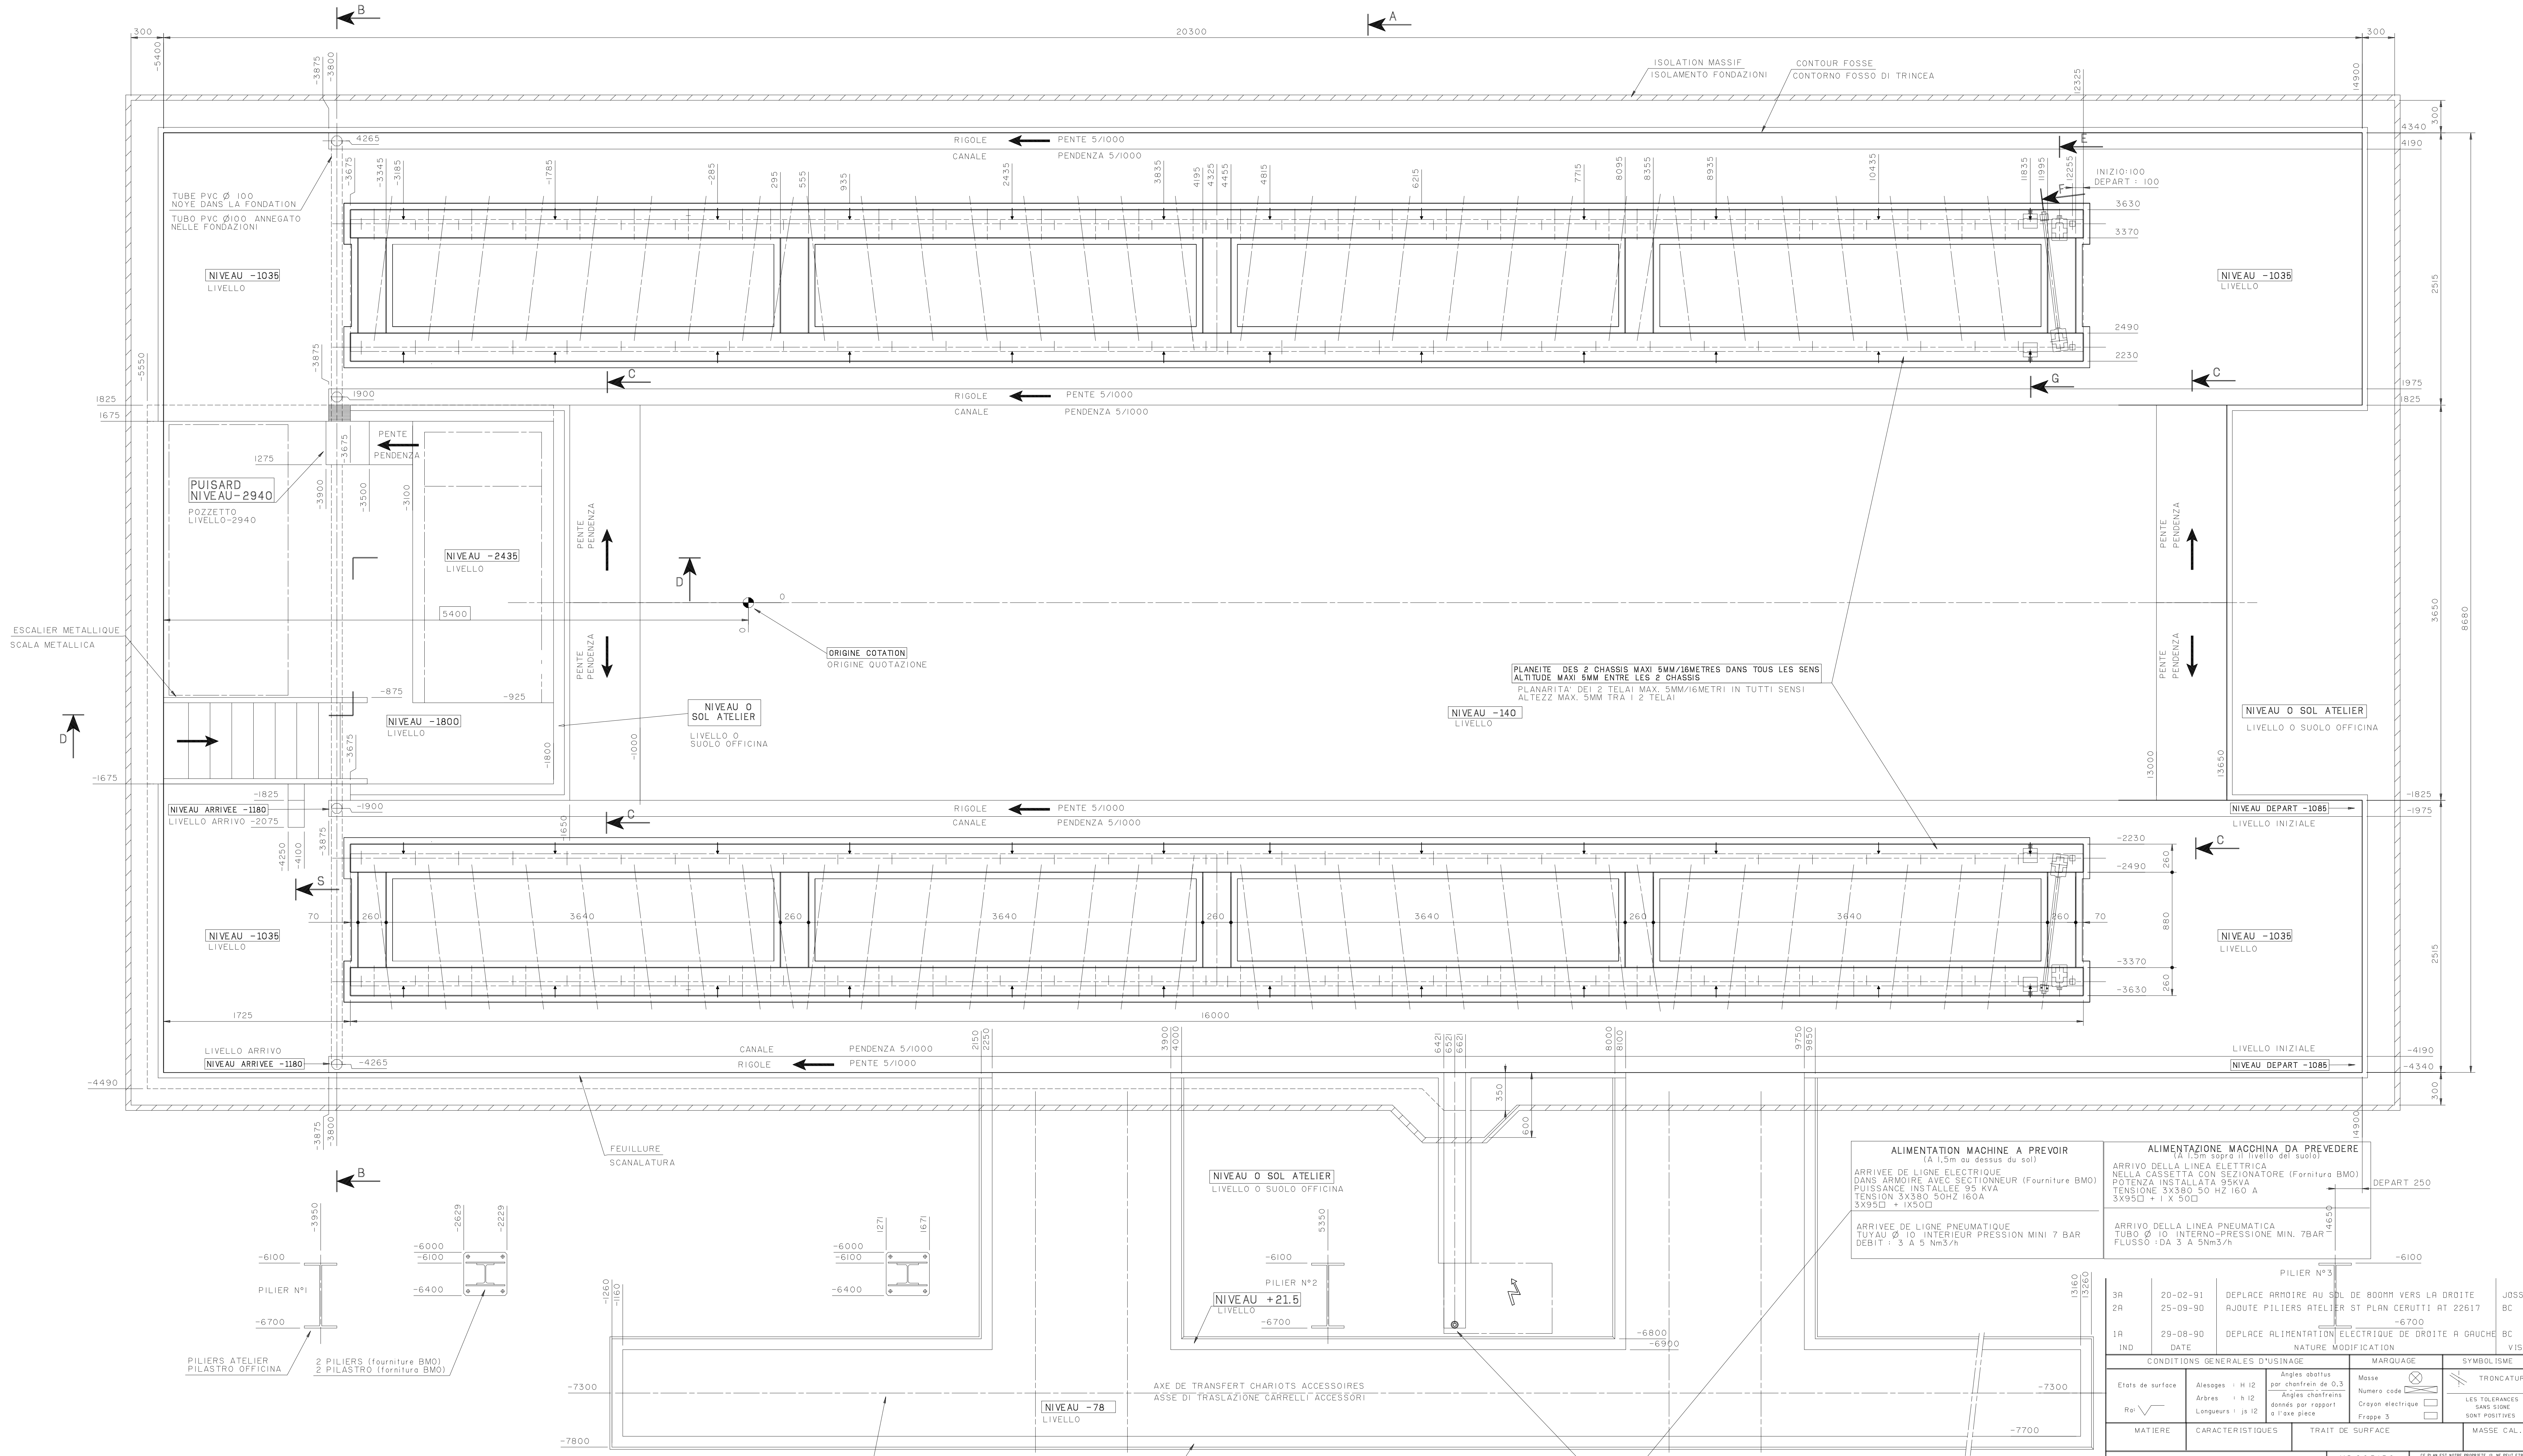


CHARGES SUR MASSIF- CARICHI SU FONDAZIONI

- CHARGES FIXES 1 BÂTI DROIT 21 800 KG
- 2 BÂTI GAUCHE 21 800 KG
- CHARGES MOBILES 3 TÊTE-CUIRASSE 5000 KG
- 4 PORTIQUE 56400 KG
- CHARGE SUR ZONE A = 1+4*(3X0,5 REPARTIE SUR 2600mm)
- CHARGE SUR ZONE B = 2+4*(3X0,5 REPARTIE SUR 2600mm)
- CARICHI FISSI 1 INCASTELLATURA DESTRA 21 800 KG
- 2 INCASTELLATURA SINISTRA 21 800 KG
- CARICHI MOBILI 3 TESTA-CORAZZA 5000 KG
- 4 PORTALE 56400 KG
- CARICO SU ZONA A = 1+4*(3X0,5 SUDDIVISO SU 2600mm)
- CARICO SU ZONA B = 2+4*(3X0,5 SUDDIVISO SU 2600mm)

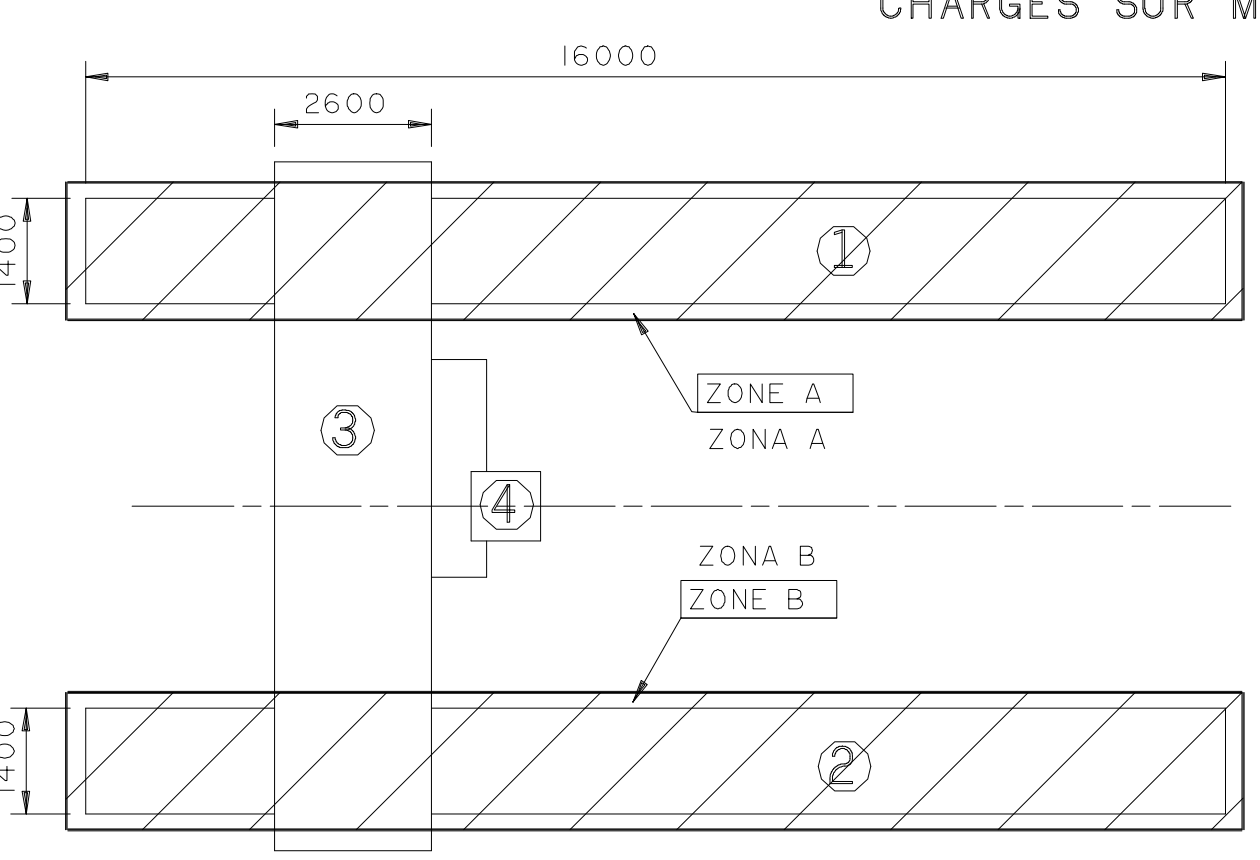

PLANETE DES 2 CHASSIS MAXI 5MM/10METRES DANS TOUS LES SENS
 ALTITUDE MAXI 5MM ENTRE LES 2 CHASSIS
 PLANARITA' DEI 2 TELAI MAX. 5MM/10METRI IN TUTTI I SENSI
 ALTEZZ MAX. 5MM TRA I 2 TELAI

ALIMENTATION MACHINE A PREVOIR
 (A 15m au dessus du sol)
 ARRIVEE DE LIGNE ELECTRIQUE
 DANS ARMOIRE AVEC SECTIONNEUR (Fourniture BMO)
 PUISSANCE INSTALLEE 95 KVA
 TENSION 3X380-50 HZ 160 A
 3X950 + 1X500
 ARRIVEE DE LIGNE PNEUMATIQUE
 TUYAU Ø 10 INTERIEUR-PRESSION MINI 7 BAR
 DEBIT : 3 A 5 Nm3/h

ALIMENTAZIONE MACCHINA DA PREVEDERE
 (A 15m sopra il livello del suolo)
 ARRIVO DELLA LINEA ELETTRICA
 NELLA CASSETTA CON SEZIONATORE (Forniture BMO)
 POTENZA INSTALLATA 95KVA
 TENSIONE 3X380-50 HZ 160 A
 3X950 + 1 X 500
 ARRIVO DELLA LINEA PNEUMATICA
 TUBO Ø 10 INTERNO-PRESSIONE MIN. 7BAR
 FLUSSO : DA 3 A 5 Nm3/h

3R	20-02-91	DEPLACE ARMOIRE AU SOL DE 800MM VERS LA DROITE	JOSSEI
2R	25-09-90	AJOUTE PILIER ATELIER ST PLAN CERUTTI AT 22617	BC
1R	29-08-90	DEPLACE ALIMENTATION ELECTRIQUE DE DROITE A GAUCHE	BC
IND	DATE	NATURE MODIFICATION	VISA
CONDITIONS GENERALES D'USINAGE		MARGOUQUE	SYMBOLISME
Etats de surface	Alésages : H 12	Angles obtus par chanfrein de 0,3	Troncature
Ra	Arbres : H 12	Angles chanfrein donnés par rapport à l'axe pièce	LES TOLERANCES SANS DIMES SONT POSITIVES
MATIERE	CHARACTERISTIQUES	TRAIT DE SURFACE	MASSE CAL.

ASSE BINARI DI GUIDA CARRELLI
 IMMURATI NEL SUOLO
 SECONDO DISEGNO B8-850-31302-03
 (forniture CERUTTI)

ASSE RAILS DE GUIDAGE CHARIOTS
 SCHELLES DANS LE SOL
 SUIVANT PLAN B8-850-31302-03
 (forniture CERUTTI)