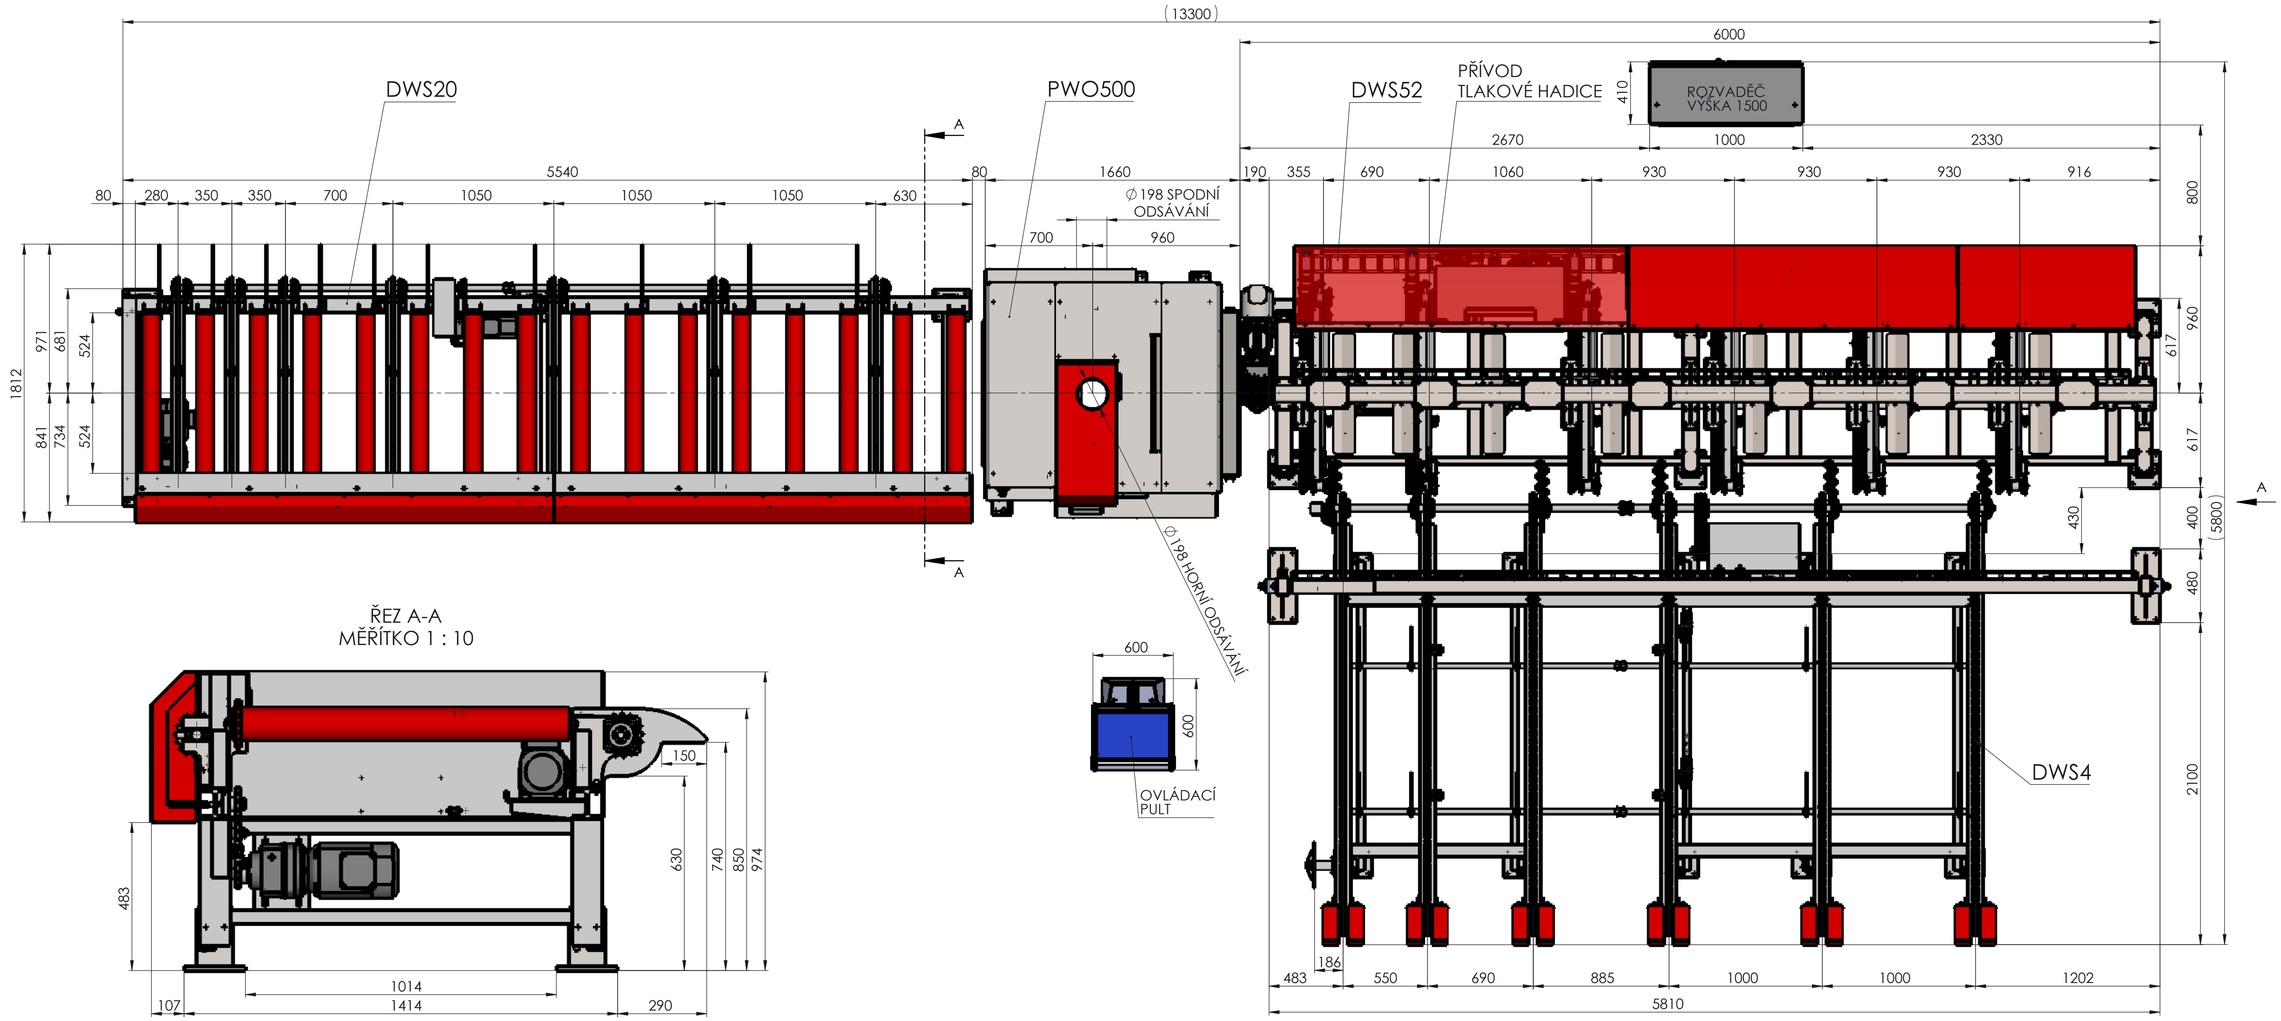

ŘEZ A-A
MĚŘÍTKO 1 : 10

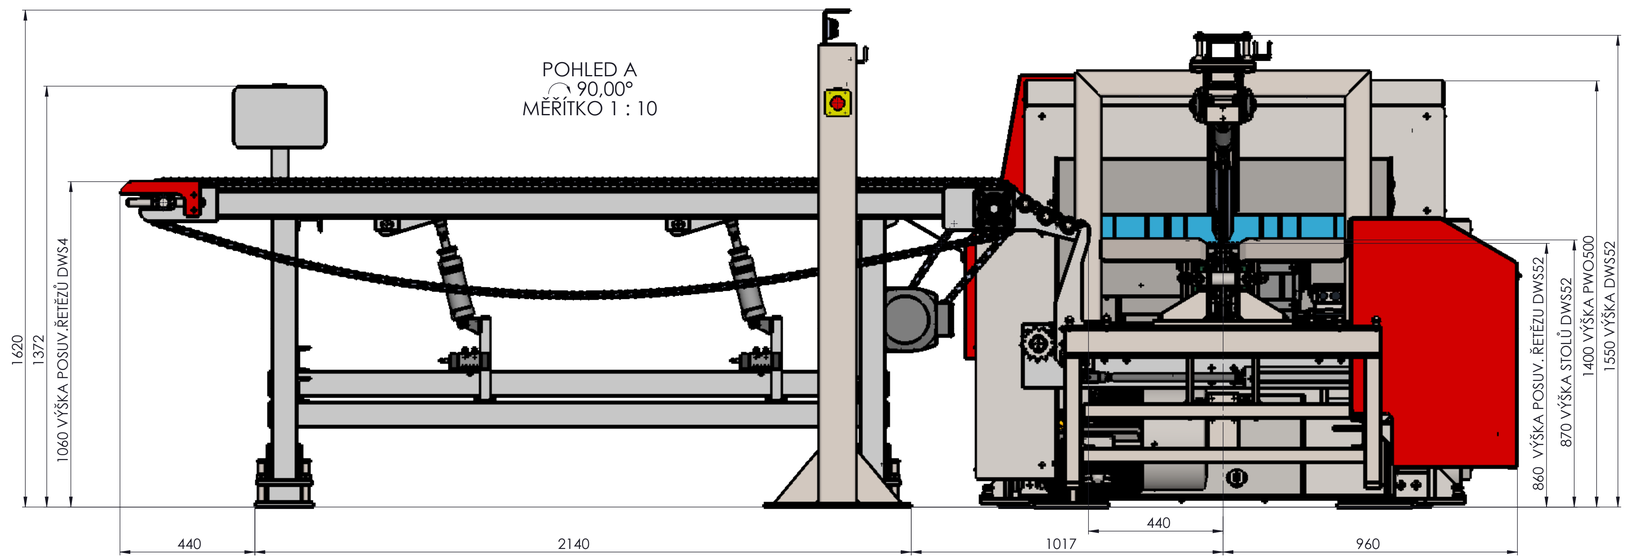

PŘÍVODNÍ PŘIPOJENÍ ROZVADĚČE KABELEM ⏀4x70 200A
PŘEDPOKLÁDANÁ SPOTŘEBA TLAKOVÉHO VZDUCHU 66 m3/h

Ks	Název - rozměr	Polotovar	Mat.výchozí	Hmotnost/kg	Plocha/m2	Číslo snímku	Pos
Přesnost : ISO 2768-mK		Tolerování : ISO 8015					

Měřítko 1:20	Kreslil JEZ	Č.snímku	Změna / Datum / Podpis / Index změny
	Přezkoušel		
	Norm.ref.	Č.formáte	
	Výr.projedn. Schválil		
	Dne 08.10.2021		
	Typ / Skupina	Starý výkres / Nový výkres	

TOS SVITAVY

Název projekt Orechovo
PROJEKT OMÍTÁNÍ ORZECHOWO

DWS4+DWS52+PWO500+DWS20